


گریدهای شطرنجی یک گراند نقشه 1*1 می باشد. نیم مربع (مستطیل)
 معادل نیم متر است. موقعیت و ابعاد ستون ها تقریبی است
 ارتفاع مجاز دور ستون 4.5 متر
 وسط ستون 4.5 متر
Allowable Height
 Next to wall
 Middle of hall 4.5 m

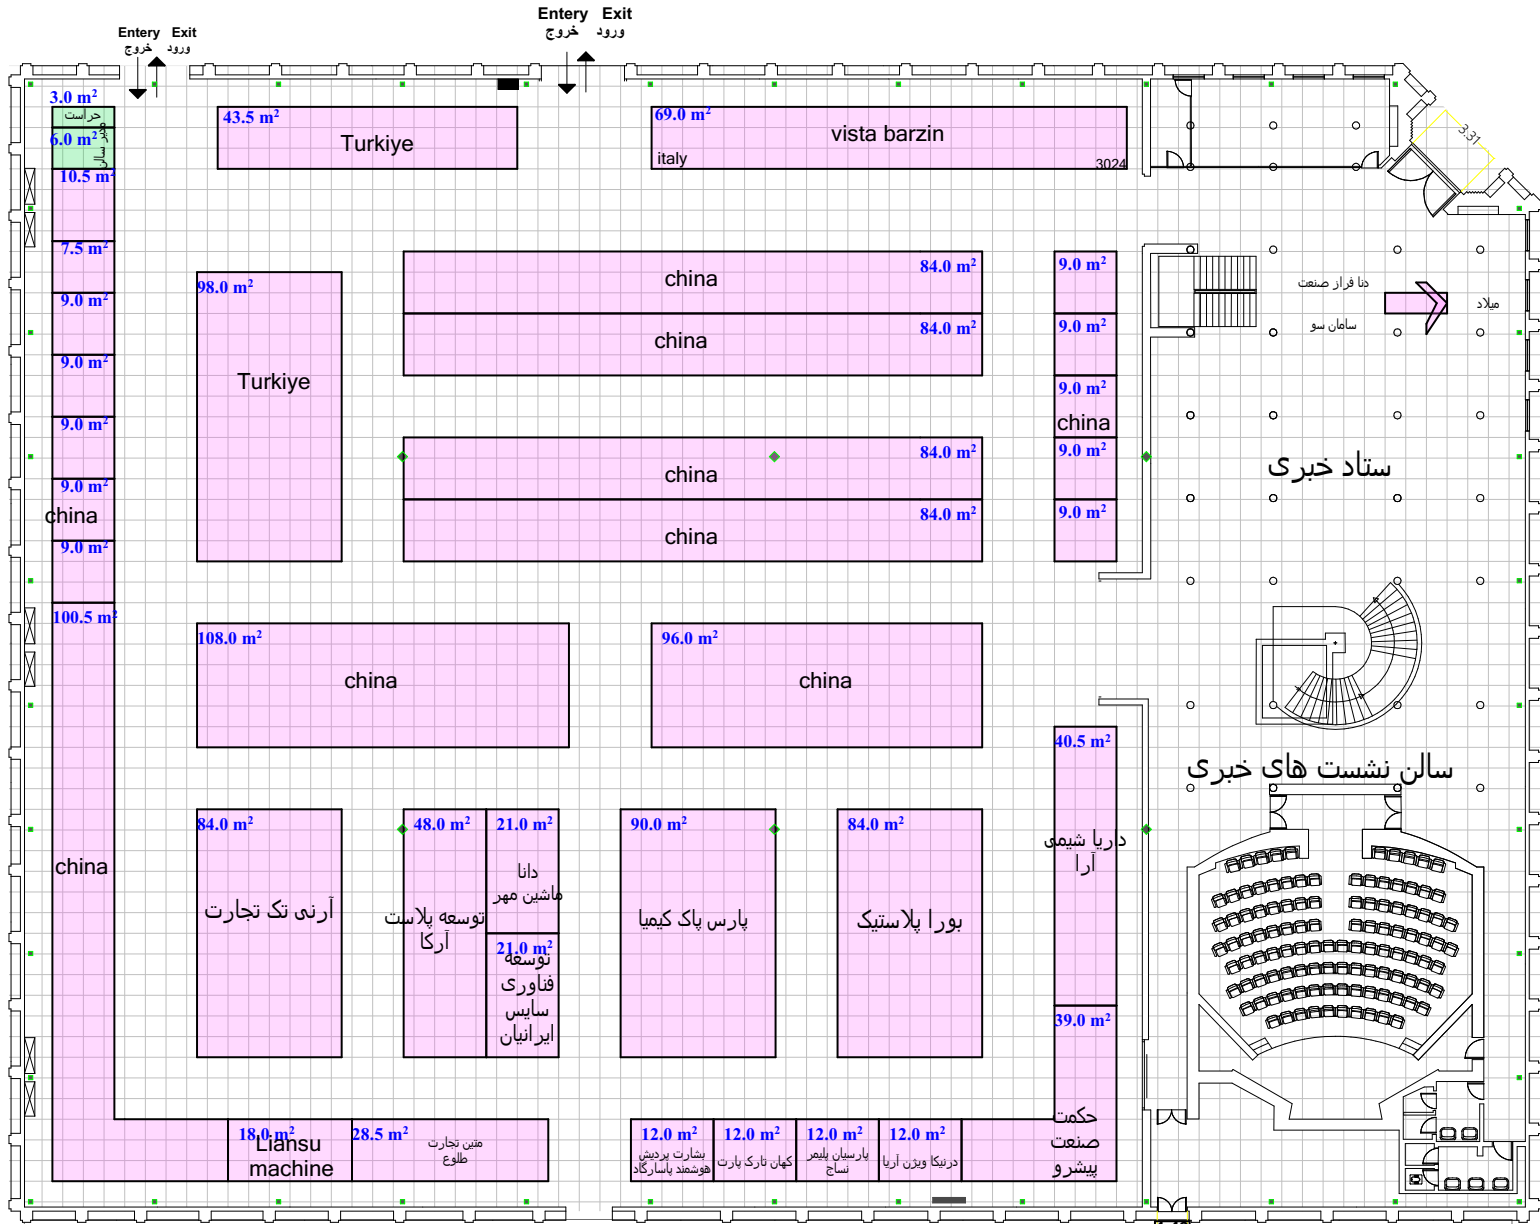

Hall No. 35

مساحت کل سالن 2943 مترمربع
 حداقل مصوب مساحت 2943 مترمربع
 مجموع مترآز تحت پوشش 2943 مترمربع



درب اضطراری

- فضای باتجهیزات ریالی
- فضای باتجهیزات ارزی
- فضای خودساز ریالی
- فضای خودساز ارزی

مترآز غرف داخل سالن با نقشه اجرایی تطابق داشته و صحیح می باشد	نام و امضای مدیر سالن
مترآز نقشه چک شد و صحیح می باشد. مترآز نقشه چک شد و مورد تایید می باشد	نام و امضای کارشناس فنی
نام و امضای چک کننده	نام و امضای کارشناس مسئول غرفه آرایشی