


گریدهای شطرنجی بک گراند نقشه 1*1 می باشد. نیم مربع (مستطیل)
 معادل نیم متر است. موقعیت و ابعاد ستون ها تقریبی است
 ارتفاع مجاز دور سالن 4.5 متر
 وسط سالن 4.5 متر
 Allowable Height Next to wall 4.5 m
 Middle of hall 4.5 m

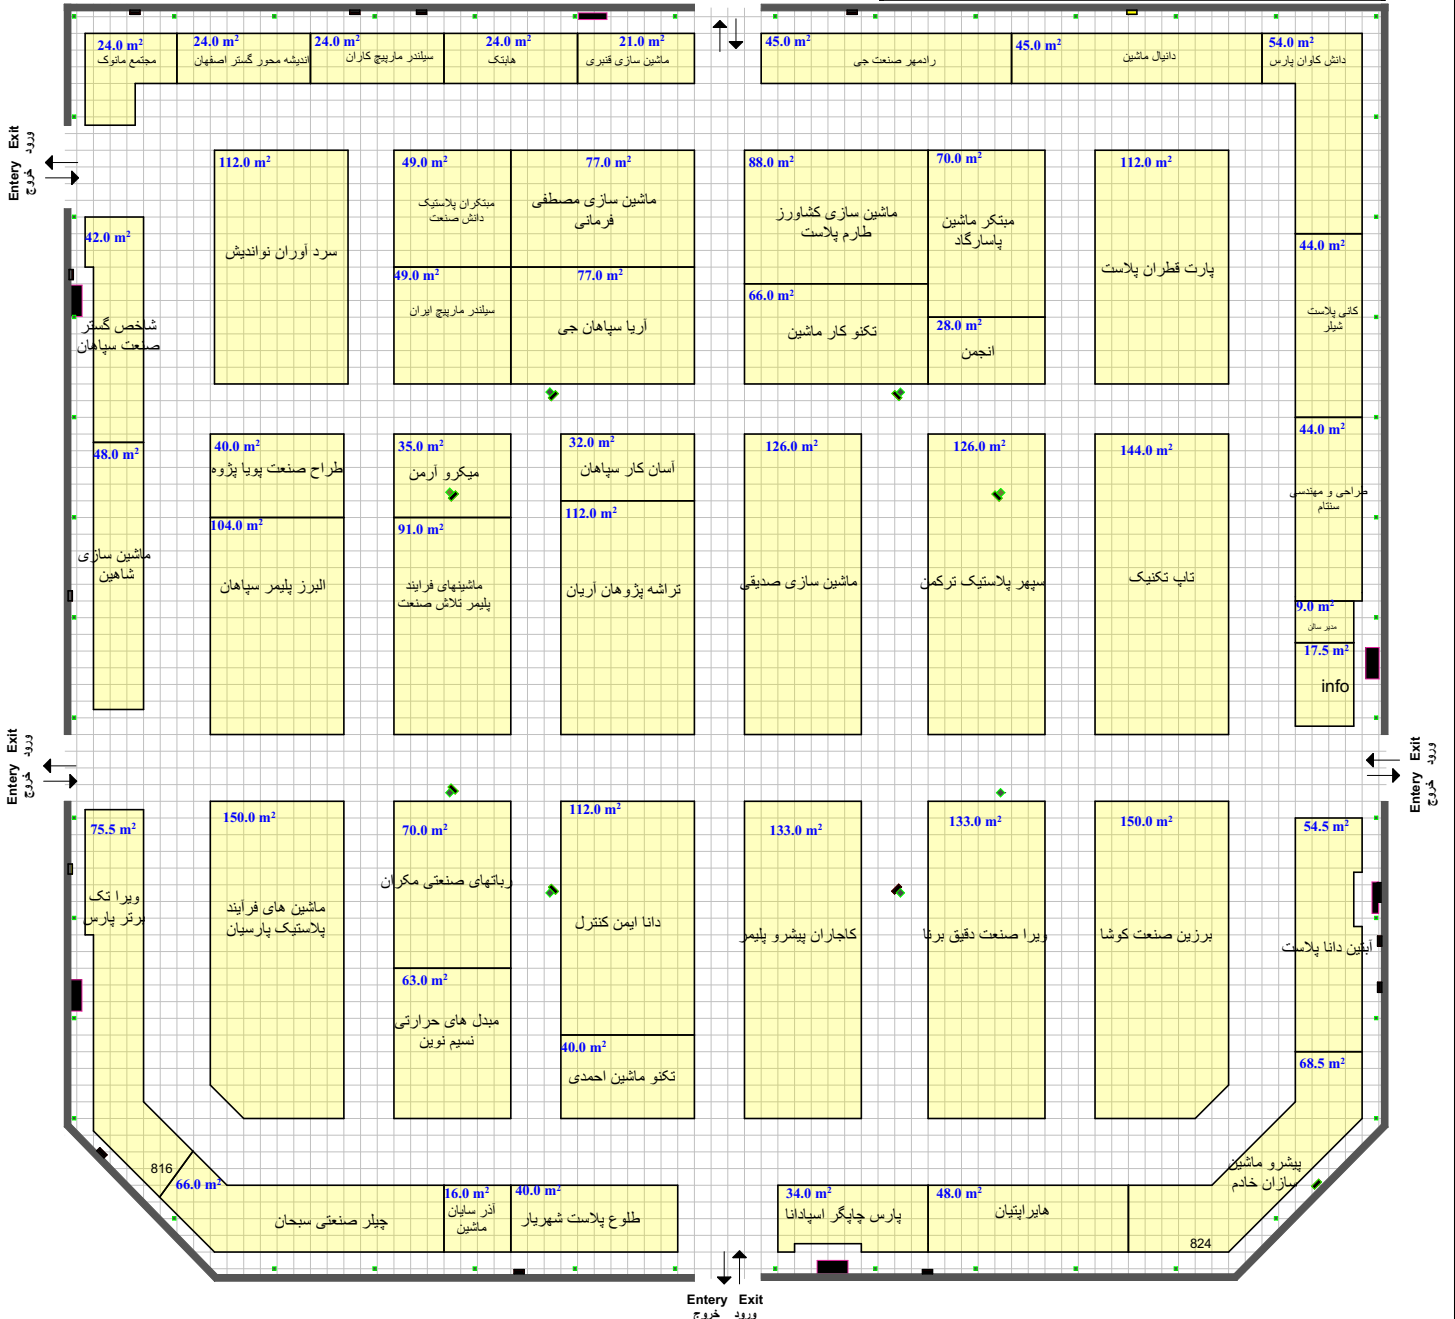

Hall No. 38

مساحت کل سالن

مجموعه متر از تحت پوشش



- فضای با تجهیزات ریالی
- فضای با تجهیزات ارزی
- فضای خودساز ریالی
- فضای خودساز ارزی
- فضای ویژه ستادی