


گریدهای ساختمانی یک و دو طبقه ۳۱ می باشد. نیم مربع (مستطیل) عدل بود متر است. محیط و ابعاد ستون ها تقریبی است ارتفاع ستون ۳ متر

در ستون ۳ متر
وسط ستون ۴.۵ متر
Next to wall 3 m
Middle of hall 4.5 m

Allowable Height

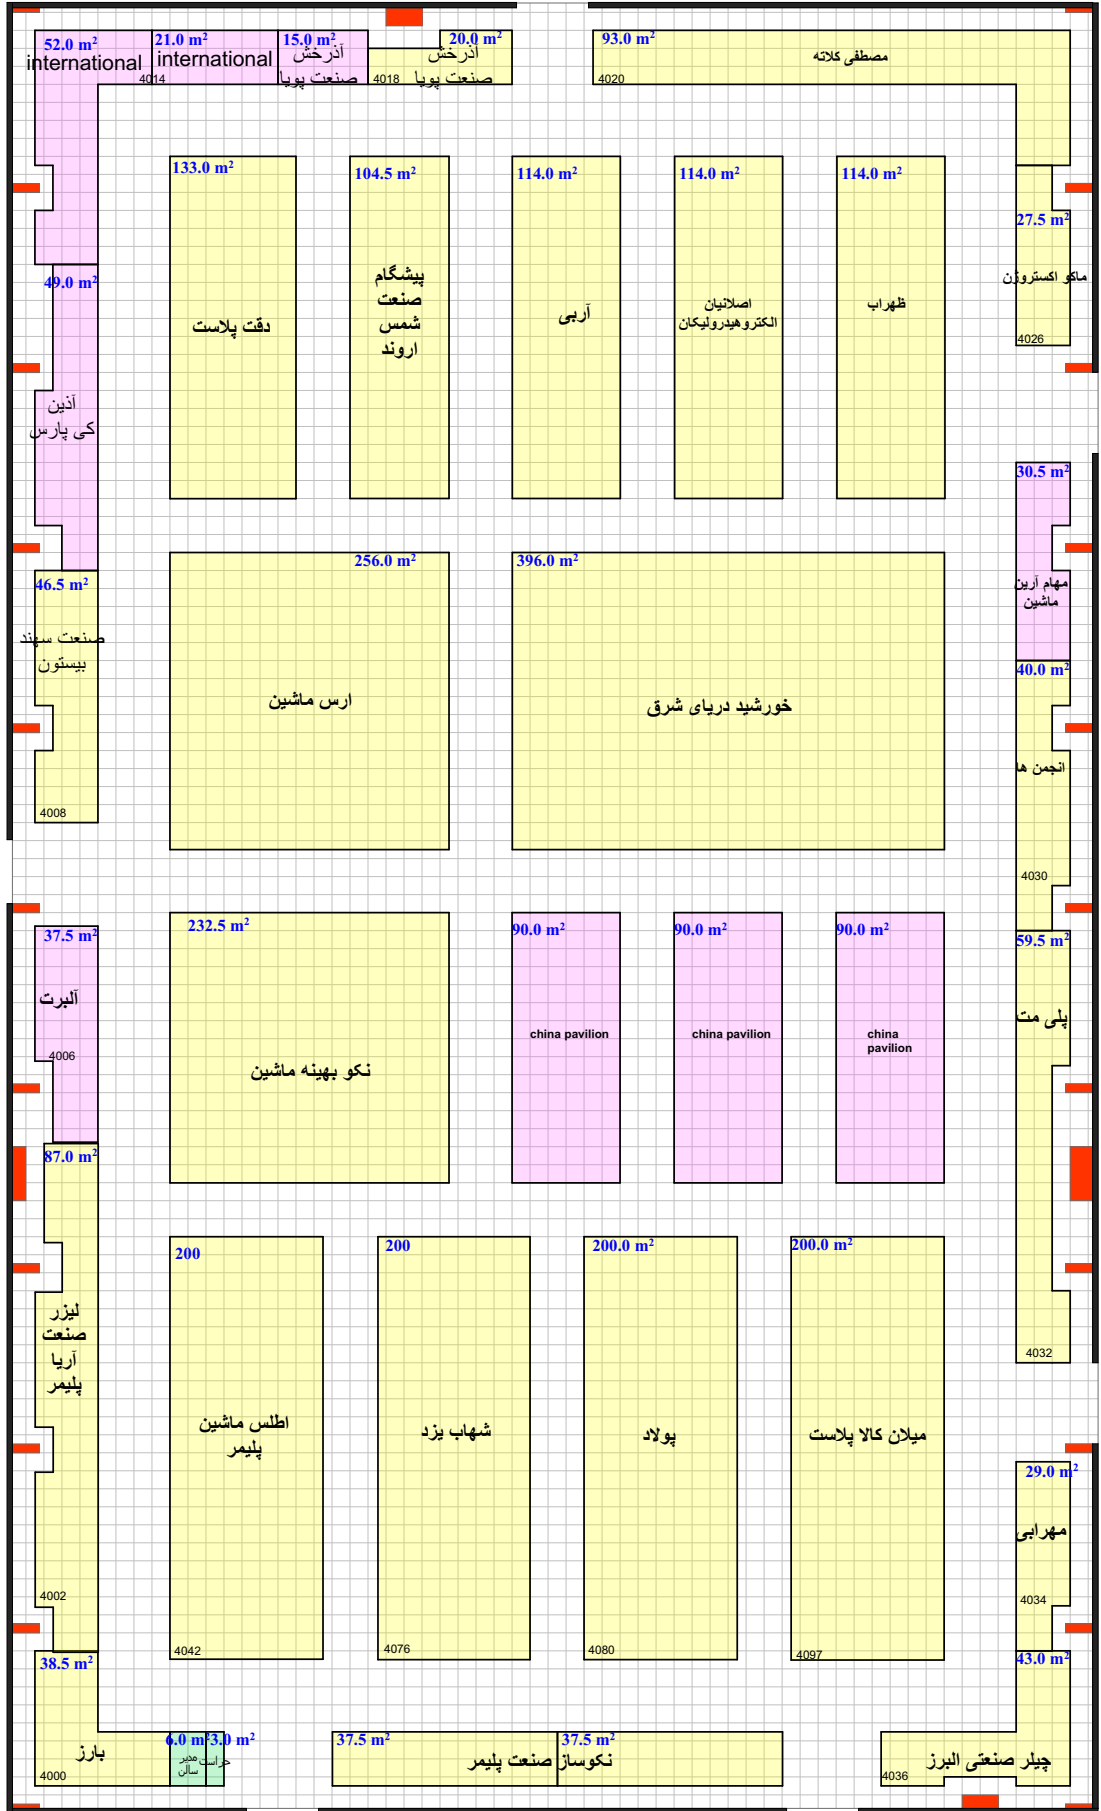

ورودی اصلی خروجی اصلی

نام و اوصاف حیرت سانی	حیرت سانی داخل سالن با سقفه اجزای مطابق با سقفه و صحنه می باشد
نام و اوصاف کارکنان سانی	حیرت سانی در صحنه می باشد
نام و اوصاف باظر غرفه آریا	حیرت سانی در صحنه و عبور نباید می باشد
نام و اوصاف کارکنان صحنه آریا	حیرت سانی در صحنه می باشد

Hall No. 38B

6000 مترمربع
صاحت کل سالن

مترمربع
مجموع مترمربع تحت پوشش

مترمربع
مجموع مترمربع تحت پوشش

فضاى بانجهیزات ریالی --- مترمربع

فضاى بانجهیزات آرزى --- مترمربع

فضاى خودساز ریالی --- مترمربع

فضاى خودساز آرزى --- مترمربع

فضاى ویژه ریالی --- مترمربع