



متراژ غرف داخل سالن یا نقشه اجرایی تطابق داشته و صحیح می باشد		
نام و امضای مدیر سالن	نام و امضای کارشناس فنی	نام و امضای ناظر غرفه آرایشی
متراژ نقشه چک شد و صحیح می باشد		متراژ نقشه چک شد، صحیح و مورد تایید می باشد
نام و امضای چک کننده		نام و امضای کارشناس مسئول غرفه آرایشی

گرفدهای شطرنجی بک گراند نقشه 1*1 می باشد. نیم مربع (مستطیل) معادل نیم متر است. موقعیت و ابعاد ستون ها تقریبی است
Next to wall 4.0 متر
Middle of hall 3.5 متر
ارتفاع مجاز دور سالن 4.0 متر
وسط سالن 3.5 متر

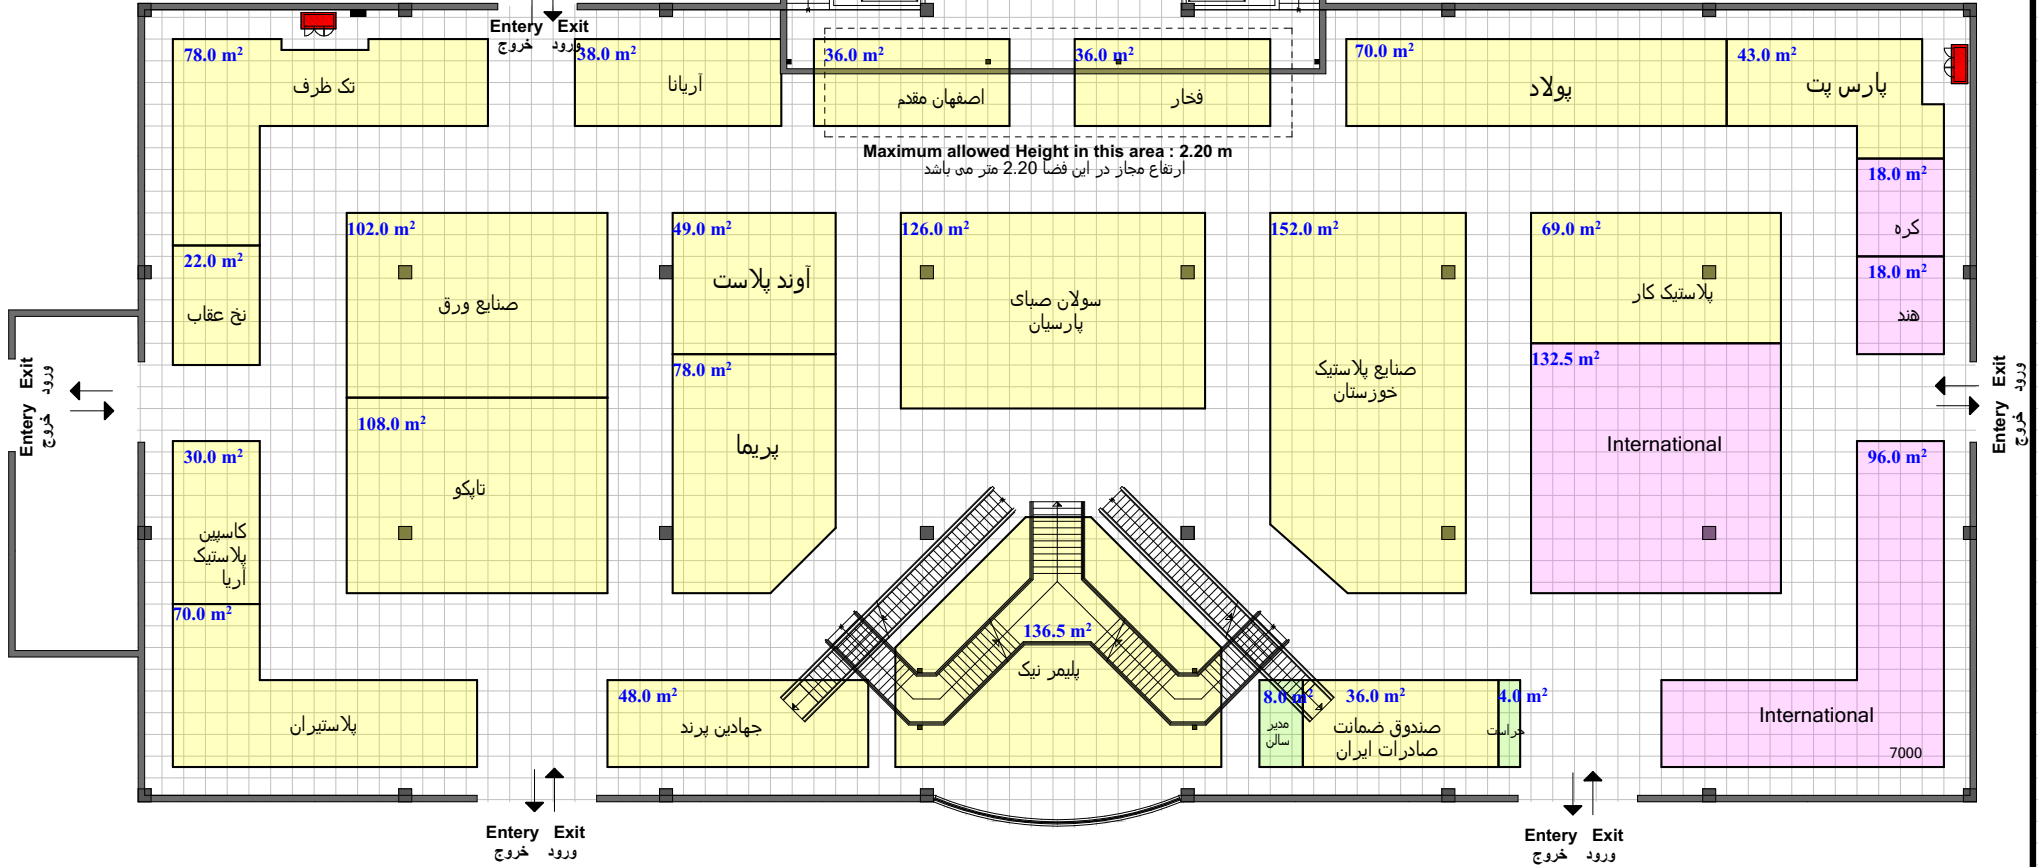



Hall No. 44-1

مساحت کل سالن 3000 مترمربع
حدائق مصوب مساحت
مجموع متراژ تحت پوشش مترمربع

North

	فضای بانجهیزات ریالی	مترمربع
	فضای بانجهیزات ارزی	مترمربع
	فضای خودساز ریالی	مترمربع
	فضای خودساز ارزی	مترمربع