



مترای غرف داخل سالن با نقشه اجرایی تطابق داشته و صحیح می باشد		
نام و امضای مدیر سالن	نام و امضای کارشناس فنی	نام و امضای ناظر غرفه آرایشی
مترای نقشه چک شد و صحیح می باشد نام و امضای کارشناس مسئول غرفه آرایشی		مترای نقشه چک شد، صحیح و مورد تایید می باشد نام و امضای کارشناس مسئول غرفه آرایشی

گرفندهای شطرنجی بک گراند نقشه 1\*1 می باشد. نیم مربع (مستطیل)  
 معادل نیم متر است. موقعیت و ابعاد ستون ها تقریبی است  
 ارتفاع مجاز دور سالن 4.0 متر  
 وسط سالن 3.5 متر  
 Next to wall 4.0 m  
 Middle of hall 3.5 m  
 Allowable Height



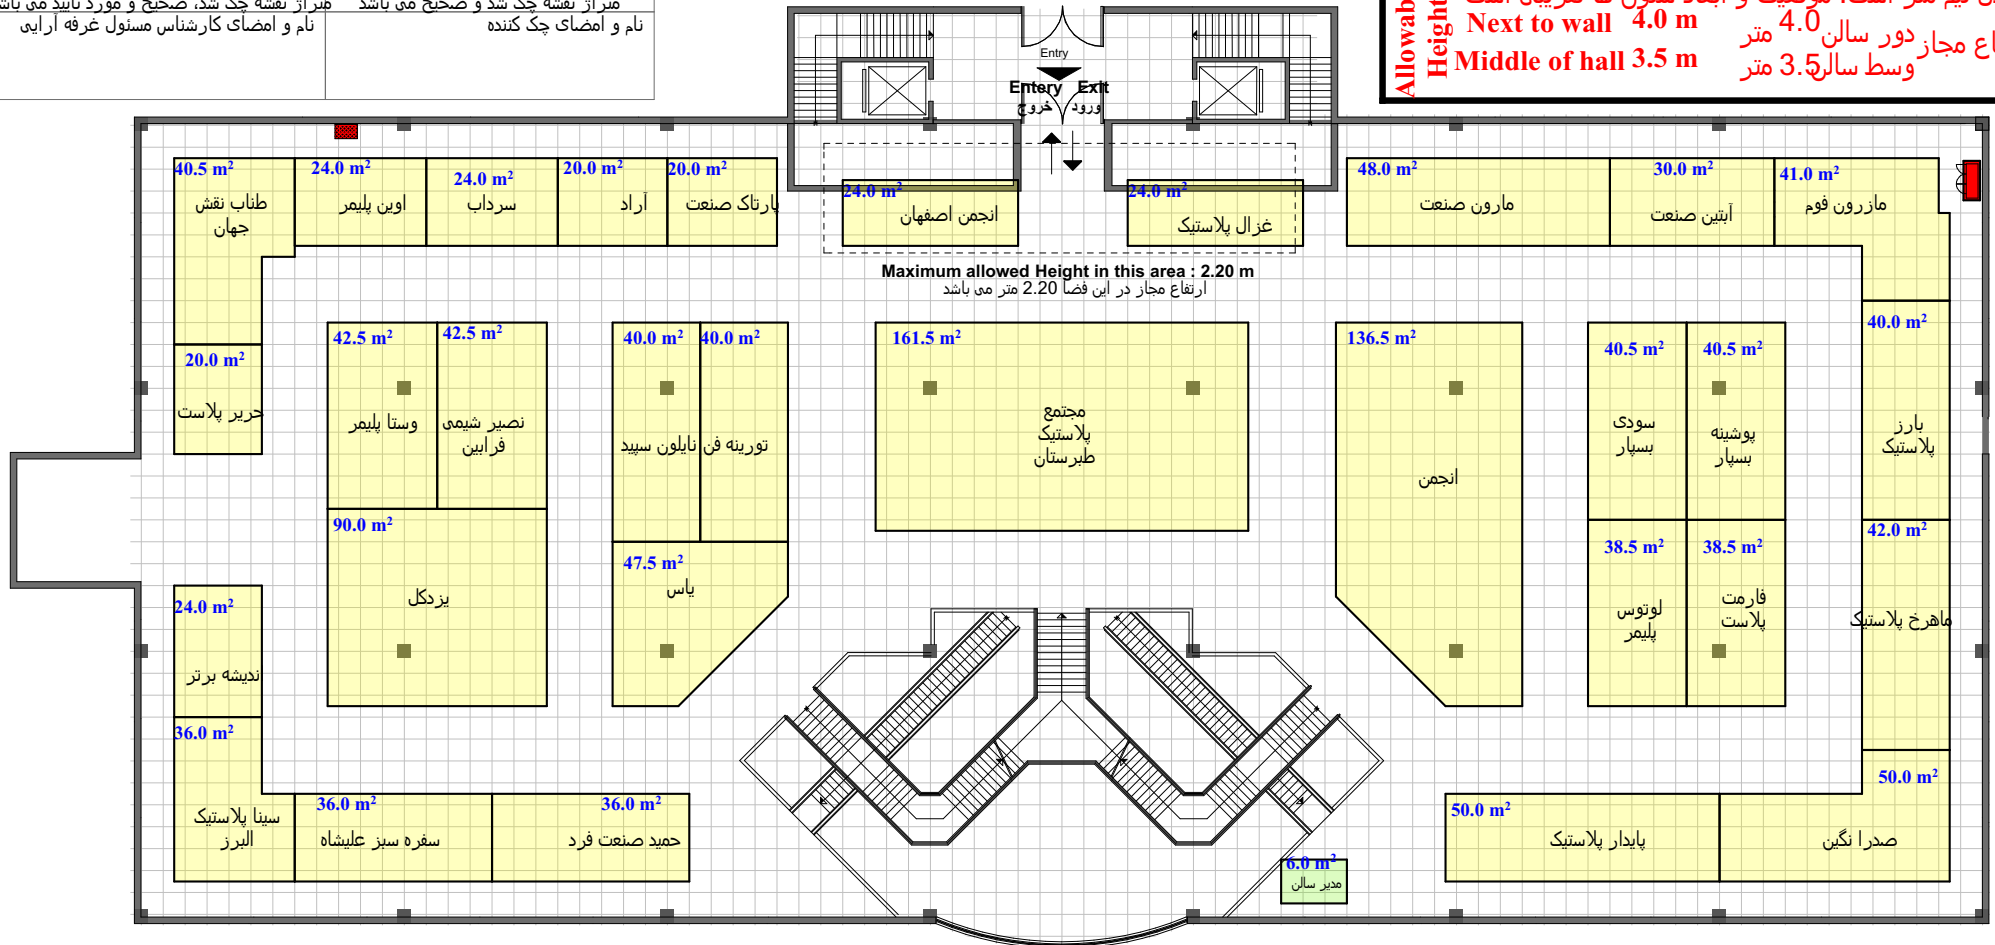

**Hall No. 44-2**

مساحت کل سالن 3000 مترمربع  
 حداقل مصوب مساحت  
 مجموع مترای تحت پوشش

North

	فضای باتجهیزات ریالی	مترمربع
	فضای باتجهیزات ارزی	مترمربع
	فضای خودساز ریالی	مترمربع
	فضای خودساز ارزی	مترمربع