


ارتفاع مجاز دور سالن 3.0 متر
 وسط سالن 4.0 متر
Allowable next to wall 3.0 m
Height middle of hall 4.0 m

متر از غرف داخل سالن یا نقشه اجرایی تطابق داشته و صحیح می باشد		
نام و امضای مدیر سالن	نام و امضای کارشناس فنی	نام و امضای ناظر غرفه آرایشی
متر از نقشه چک شد و صحیح می باشد		
نام و امضای چک کننده	نام و امضای کارشناس مسئول غرفه آرایشی	نام و امضای ناظر غرفه آرایشی

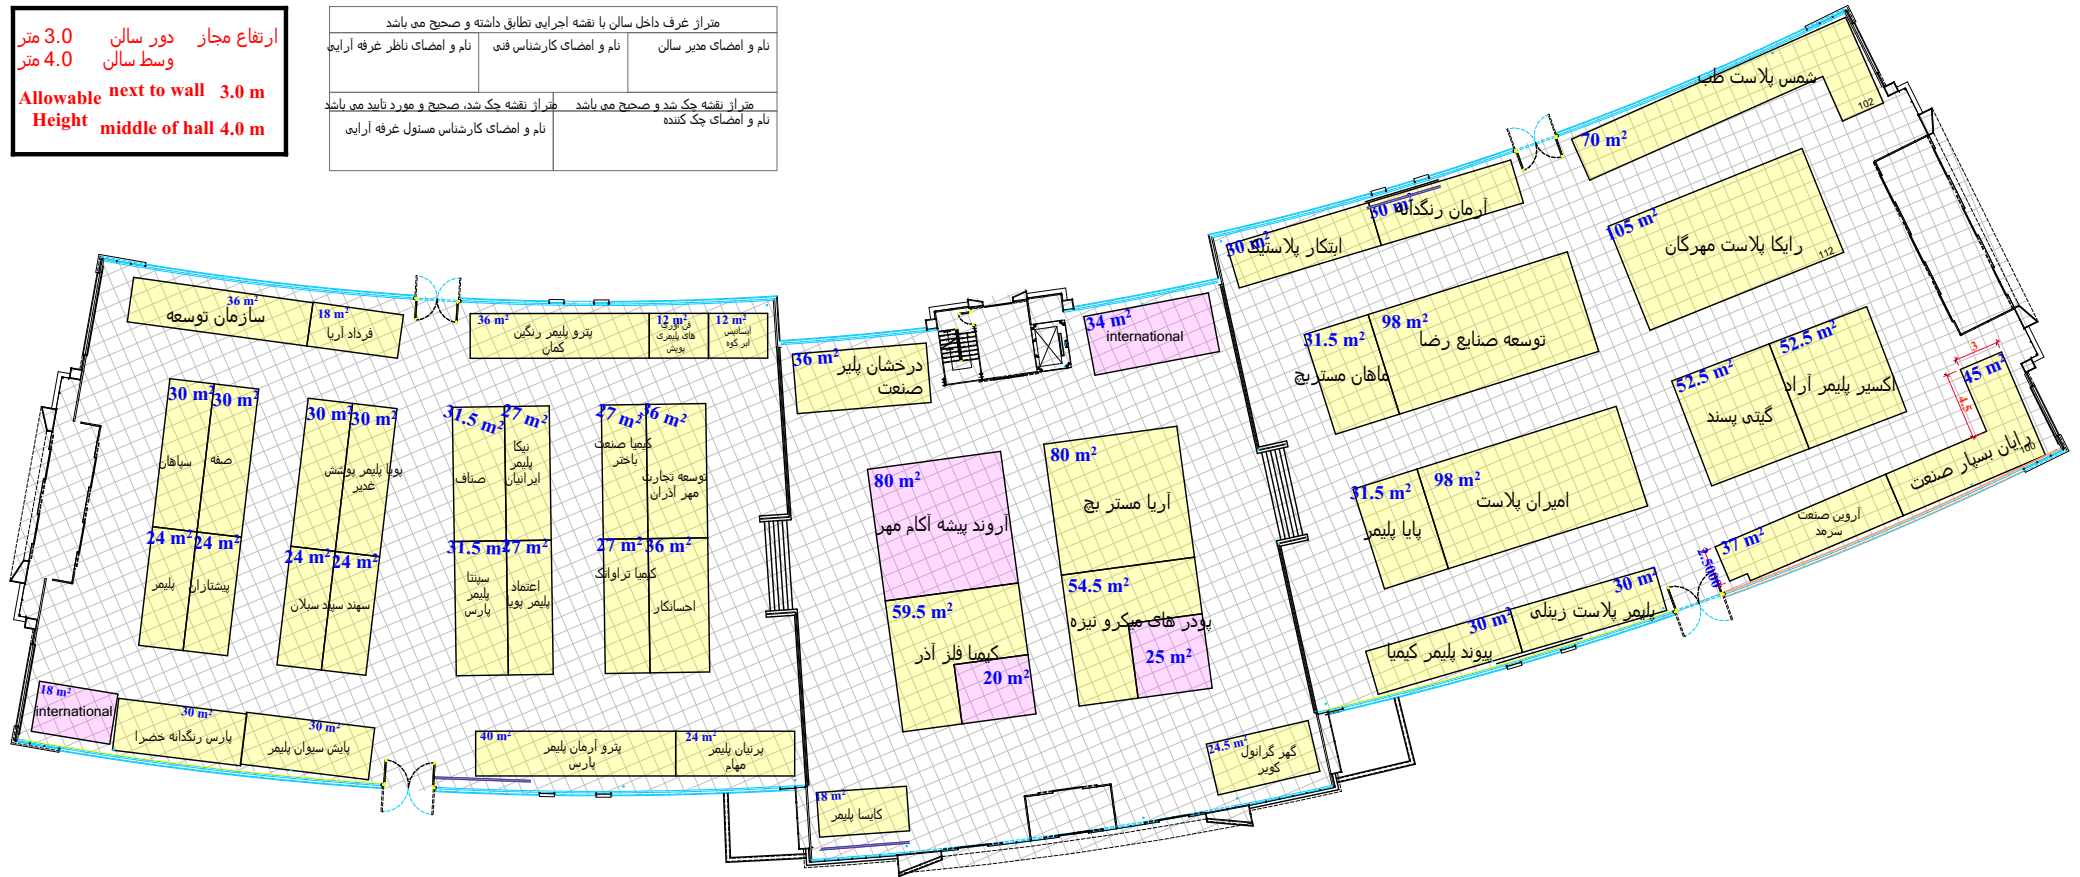

Hall No. 5

مساحت کل سالن 4100.0 مترمربع
 مساحت مصوب مساحت حداقل مجموع متر از تحت پوشش 4100.0 مترمربع
 North
 مترمربع

مترمربع	فضای بانجهیزات ریالی
مترمربع	فضای بانجهیزات ارزی
مترمربع	فضای خودساز ریالی
مترمربع	فضای خودساز ارزی
مترمربع	فضای ویژه ستای
مترمربع	متر از طبقه دوم
مترمربع	مترمربع