



گریدهای شطرنجی یک گراند نقشه 1*1 می باشد. نیم مربع (مستطیل)
 معادل نیم متر است. موقعیت و ابعاد ستون ها تقریبی است
 ارتفاع مجاز دور سالن 3.0 متر
 وسط سالن 3.0 متر
Allowable Height

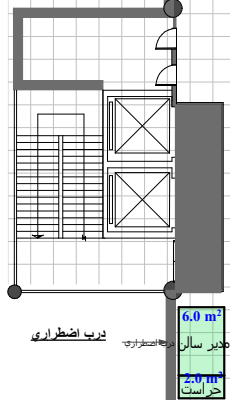

Hall No. 31A

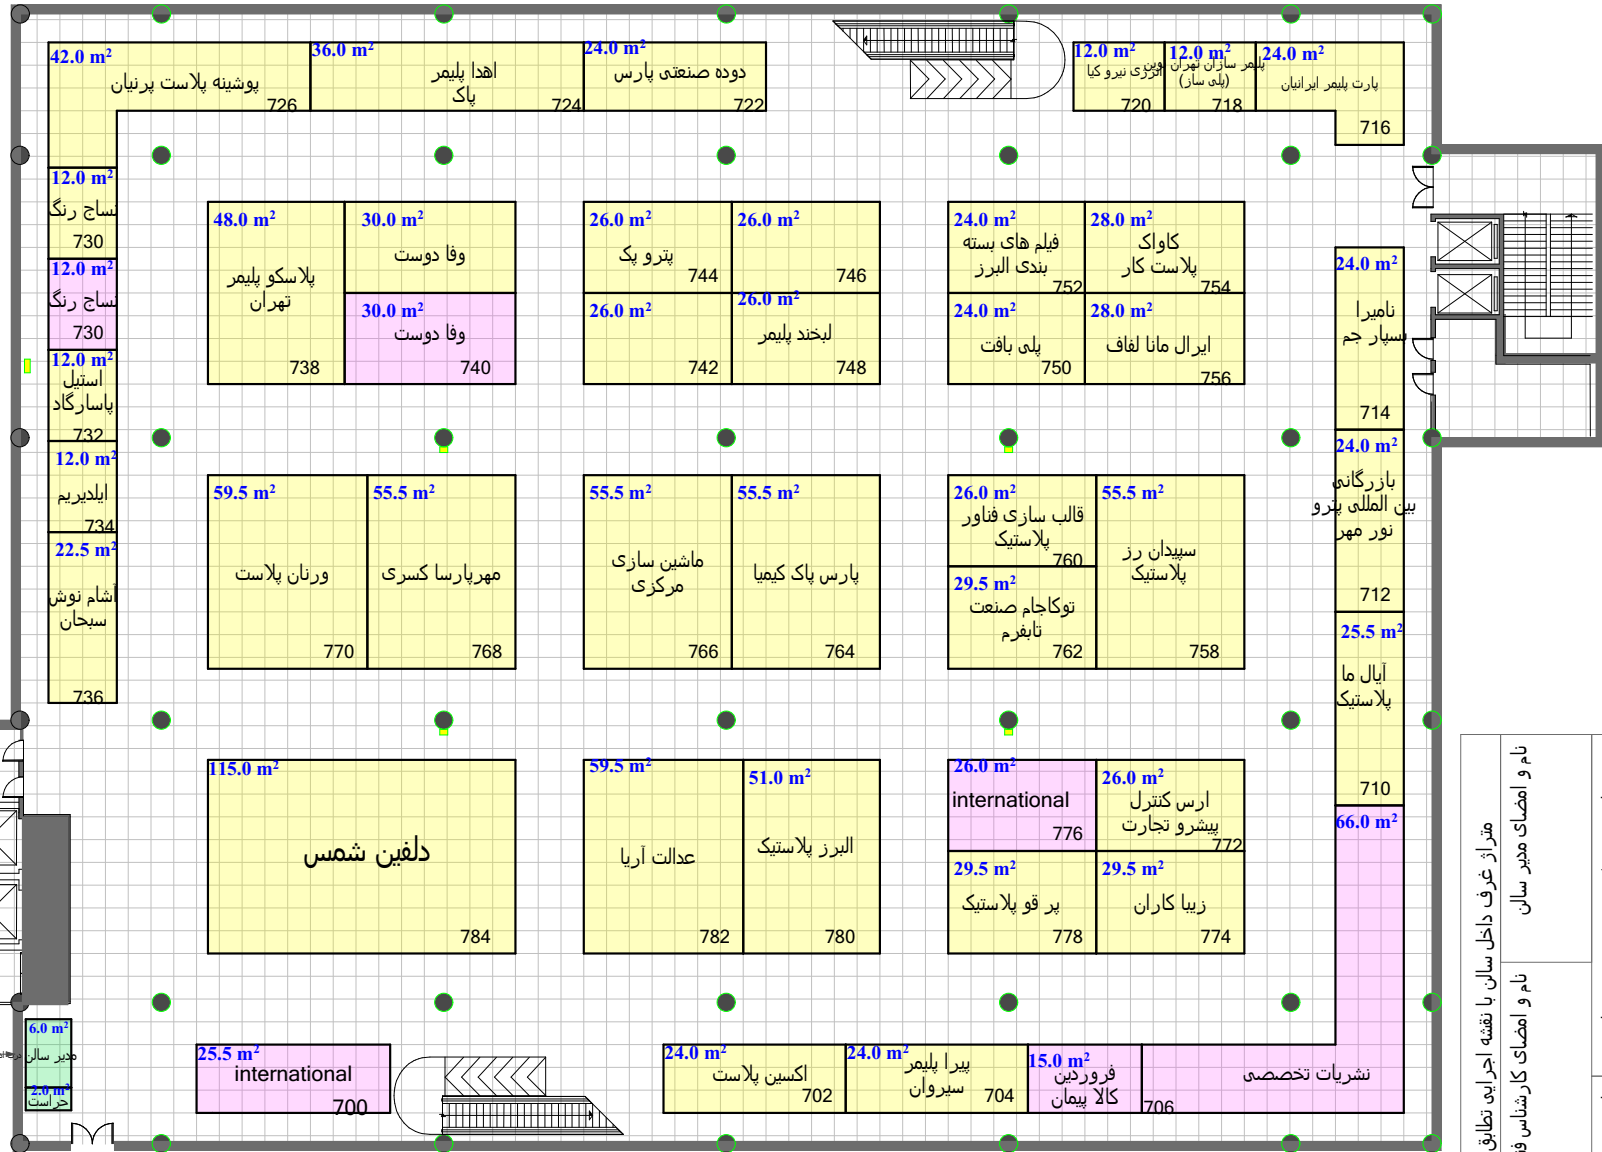

مساحت کل سالن 3050 مترمربع
 حداقل مصوب مساحت
 مجموع مترآز تحت پوشش مترمربع

- فضای باتجهيزات ریالي مترمربع
- فضای باتجهيزات ارزي --- مترمربع
- فضای خودساز ریالي مترمربع
- فضای خودساز ارزي مترمربع

مترآز غرف داخل سالن با نقشه اجرایی تطابق داشته و صحیح می باشد	نام و امضای مدیر سالن
مترآز نقشه چک شد و صحیح می باشد	نام و امضای کارشناس فنی
نام و امضای چک کننده	نام و امضای کارشناس مسئول غرفه آرایی