
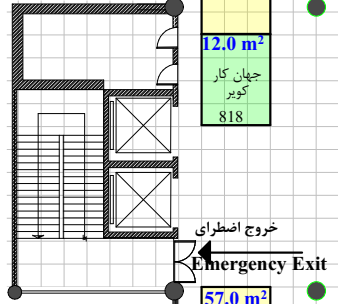


گرفیده‌های شرط‌نهی یک گراند نقشه (۱) می باشد. نیم مربع (مستطیل)
 معادل نیم متر است. موقعیت و ابعاد ستون ها تقریبی است
 ارتفاع مجاز: دور سالن ۳.۰ متر
 وسط سالن ۳.۰ متر
 Next to wall 3.0 m
 Middle of hall 3.0 m
Allowable Height

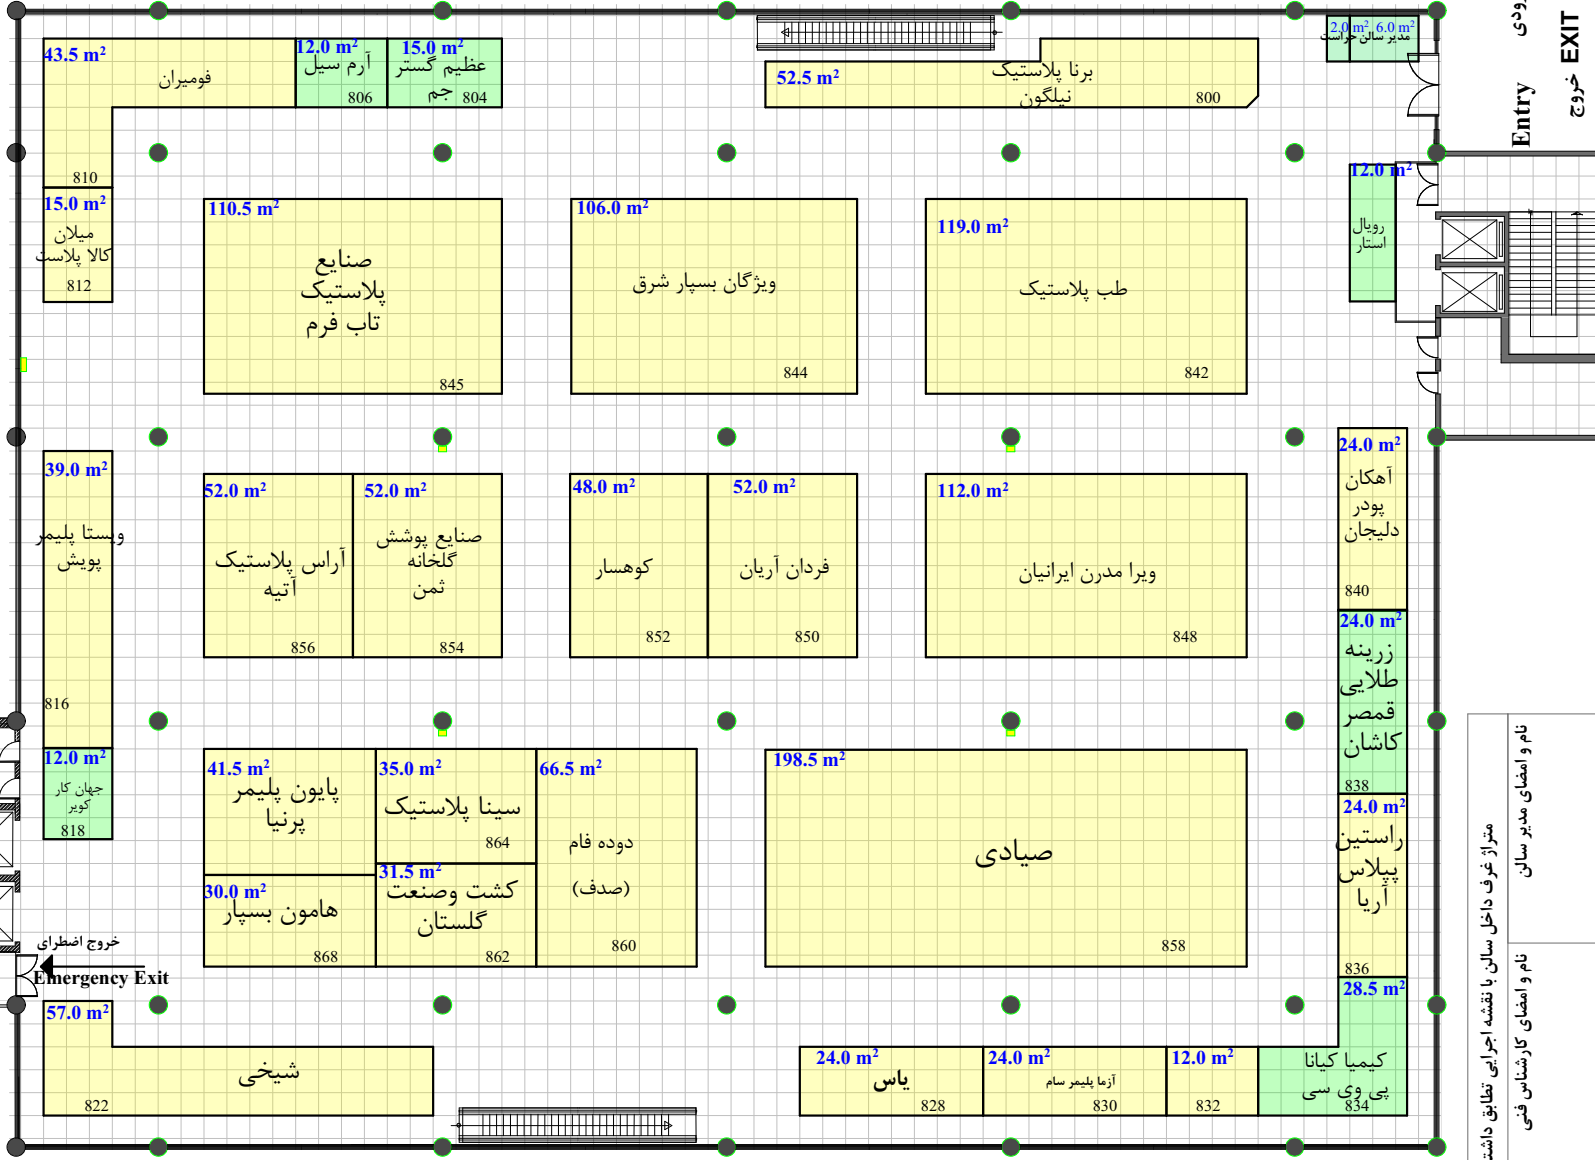

نام و امضای برگزار کننده	نام و امضای مدیر سالن	نام و امضای کارشناس فنی	نام و امضای ناظر غرفه آرایه
متر از نقشه چک شد و صحیح می باشد	متر از نقشه چک شد و صحیح می باشد	متر از نقشه چک شد و صحیح می باشد	متر از نقشه چک شد و صحیح می باشد
نام و امضای برگزار کننده	نام و امضای مدیر سالن	نام و امضای کارشناس فنی	نام و امضای ناظر غرفه آرایه

Hall No. 31B

مساحت کل سالن ۳۰۵۰ مترمربع
 مترمربع
 مترمربع
 مجموع متر از تحت پوشش

مترمربع	۱۰۳	فضای با تجهیزات رایلی	
مترمربع		فضای با تجهیزات ارزی	
مترمربع	۱۳۶۴	فضای خودساز رایلی	
مترمربع	---	فضای خودساز ارزی	