
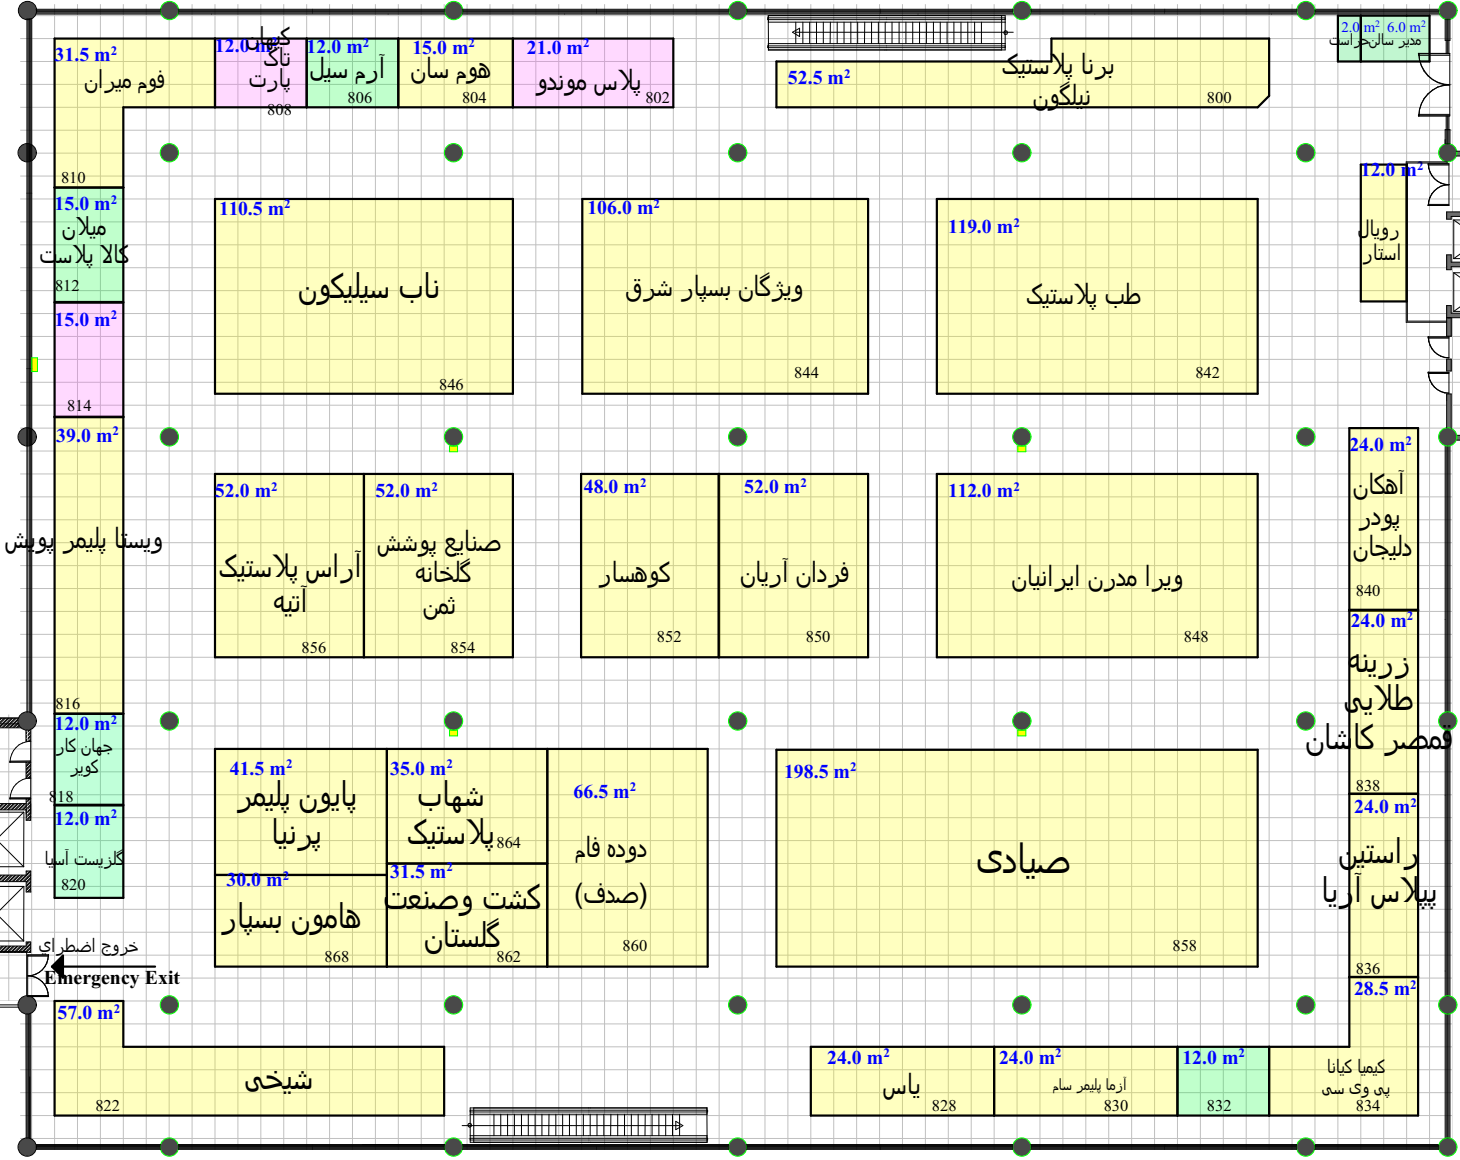


گریدهای شطرنجی یک گراند نقشه 1\*1 می باشد. نیم مربع (مستطیل)  
 معادل نیم متر است. موقعیت و ابعاد ستون ها تقریبی است  
 ارتفاع مجاز دور ستون 3.0 متر  
 وسط ستون 3.0 متر  
**Allowable Height**  
 Next to wall 3.0 m  
 Middle of hall 3.0 m

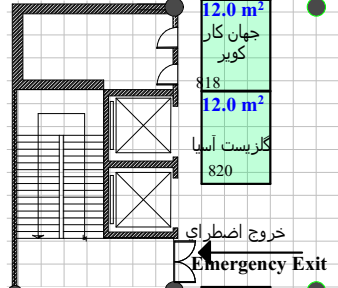

متر از غرف داخل سالن با نقشه اجرایی تطابق داشته و صحیح می باشد	نام و اعضاء مدیر سالن
متر از نقشه یک شده و صحیح می باشد	نام و اعضاء چک کننده
متر از نقشه یک شده، مورد تایید می باشد	نام و اعضاء کارشناس مسئول غرفه آریا
نام و اعضاء کارشناس فنی	نام و اعضاء ناظر غرفه آریا

**Hall No. 31B**

مساحت کل سالن 3050 مترمربع  
 مترمربع  
 مترمربع  
 مجموع متر از تحت پوشش

فضای با تجهیزات ریالی  
 فضای با تجهیزات ارزی --- مترمربع  
 فضای خودساز ریالی مترمربع  
 فضای خودساز ارزی --- مترمربع

North