


گروه های شناور، یک متر از سقف ۲۶۱ می باشد. نیم متر مربع (مستطیل) بعد از نیم متر است. در قسمت و ایستگاه ستون ها تا سقف است ارتفاع مجاز ۳ متر و در وسط ستون ۲.۵ متر

Allowable Height  
Next to wall 3 m  
Middle of hall 4.5 m

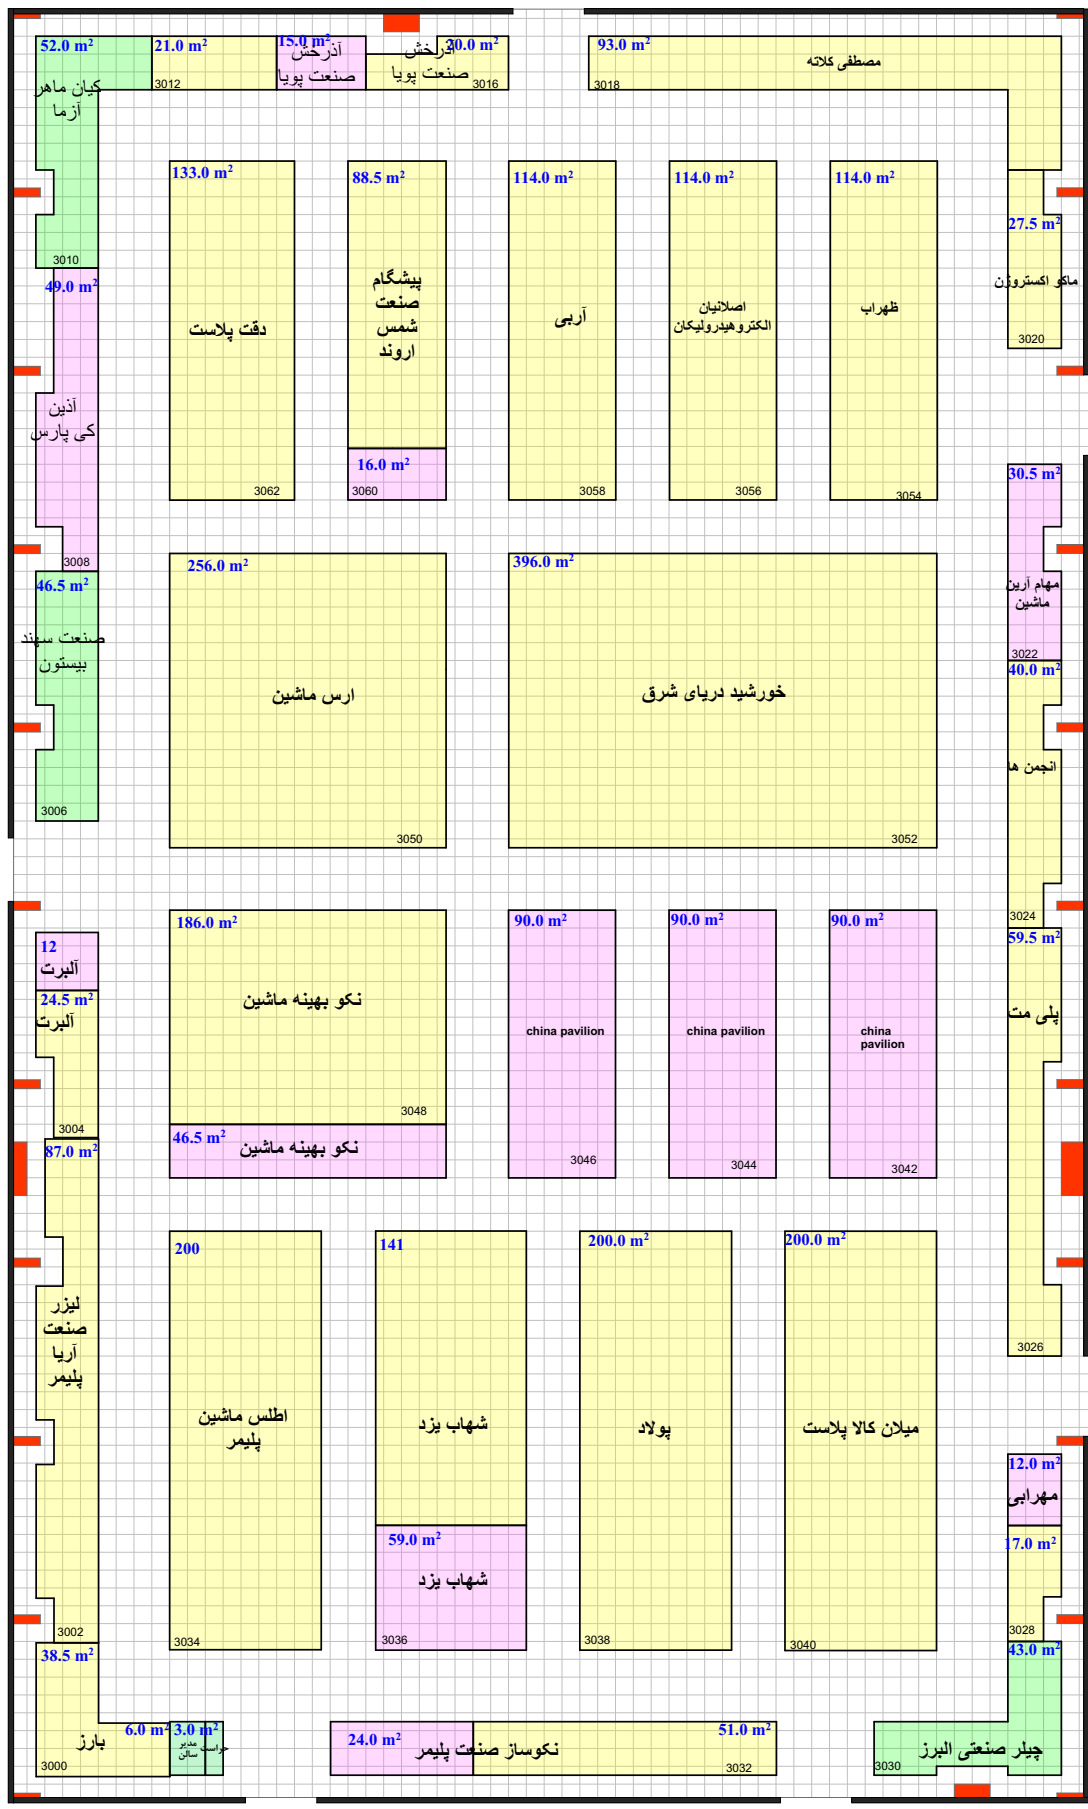

ورودی اصلی خروجی اصلی

نام و مشخصات غرفه سازان	نام و مشخصات کارشناسان غرفه سازان
نام و مشخصات غرفه سازان	نام و مشخصات کارشناسان غرفه سازان



Hall No. 38B

مساحت کل سالن ۶۰۰۰ مترمربع

حد اقل نصب مساحت ۶۰۰ مترمربع


مجموع مترمربع تحت پوشش ۶۰۰ مترمربع

فضای با تجهیزات رایلی --- مترمربع

فضای با تجهیزات ارز --- مترمربع

فضای خودساز رایلی ۲۵۹۷ مترمربع

فضای خودساز ارزی --- مترمربع



North