



متراز غرف داخل سالن با نقشه اجرایی تطابق داشته و صحیح می باشد		
نام و امضای مدیر سالن	نام و امضای کارشناس فنی	نام و امضای ناظر غرفه آرایشی
متراز نقشه چک شد و صحیح می باشد		متراز نقشه چک شد، صحیح و مورد تایید می باشد
نام و امضای چک کننده		نام و امضای کارشناس مسئول غرفه آرایشی

گرفتهای شطرنجی بک گراند نقشه ۱*۱ می باشد. نیم مربع (مستطیل)
 معادل نیم متر است. موقعیت و ابعاد ستون ها تقریبی است

ارتفاع مجاز دور سالن ۴.۰ متر
 ارتفاع مجاز وسط سالن ۳.۵ متر

Allowable Height
 Next to wall 4.0 m
 Middle of hall 3.5 m

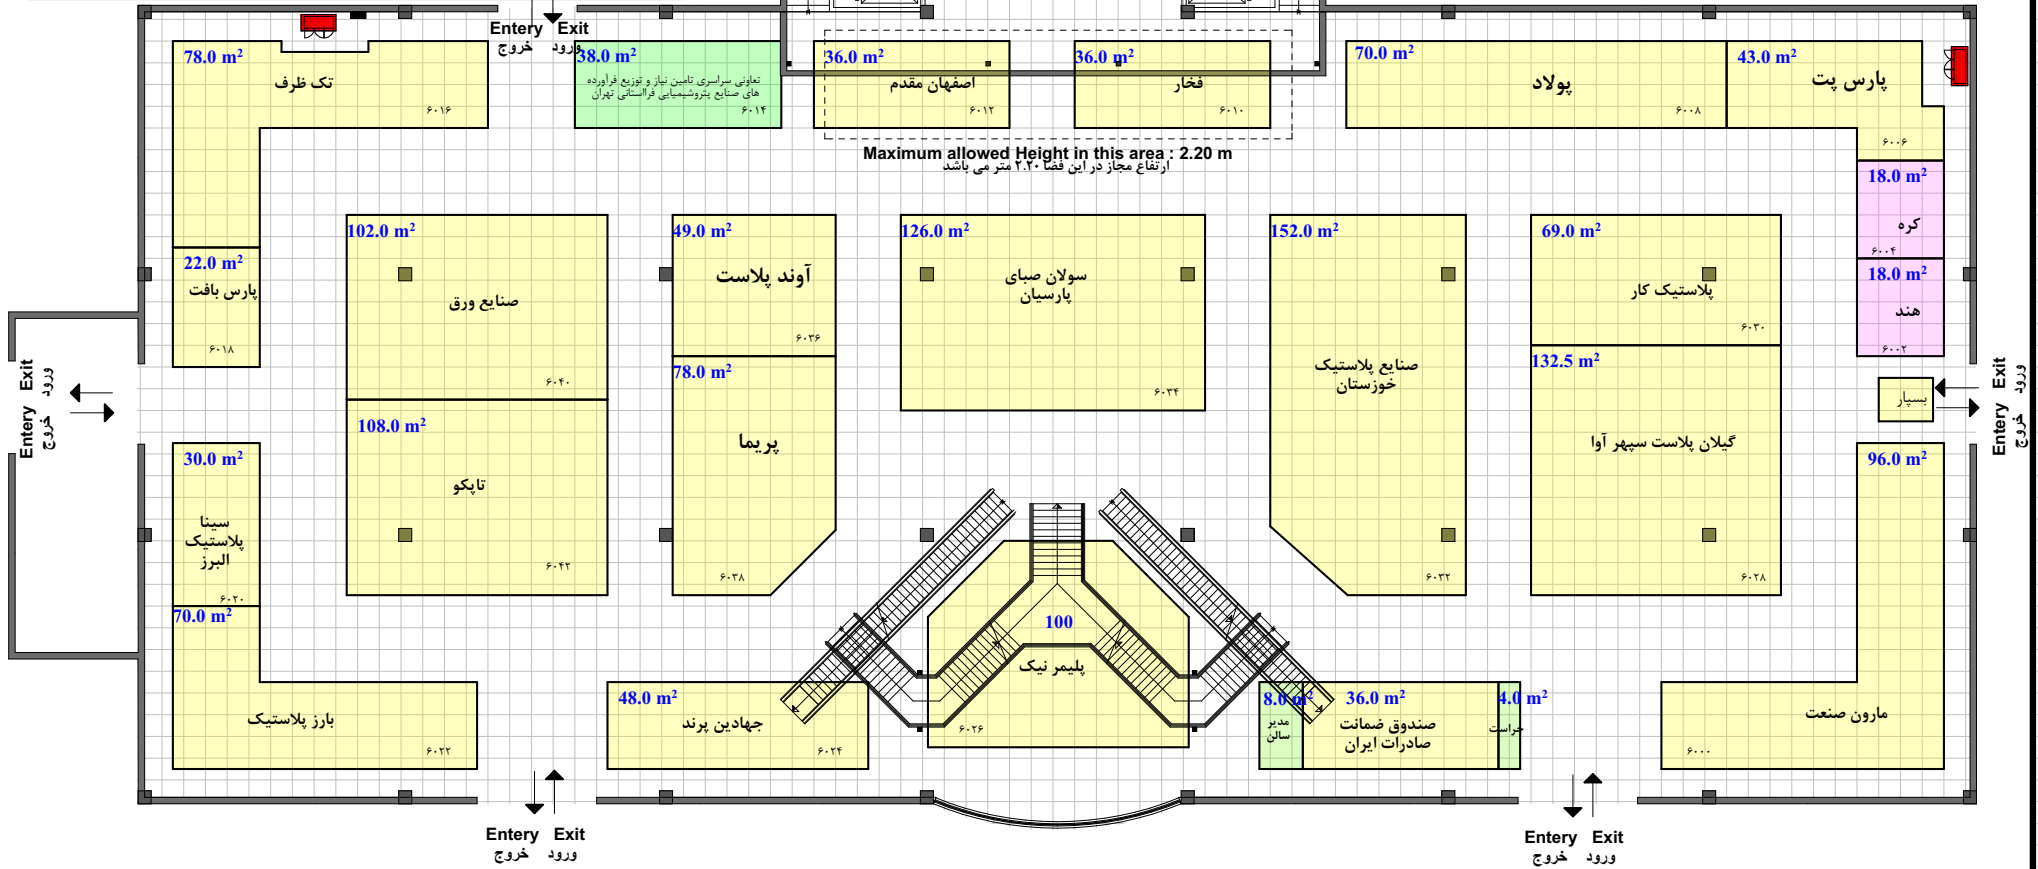



Hall No. 44-1

مساحت کل سالن ۳۰۰۰ مترمربع
 حداقل مصوب مساحت مترمربع
 مجموع متراز تحت پوشش مترمربع

North

	فضای با تجهیزات ریالی	۳۸ مترمربع
	فضای با تجهیزات ارزی	مترمربع
	فضای خودساز ریالی	۱۴۴۴ مترمربع
	فضای خودساز ارزی	۳۶ مترمربع