


متراژ غرف داخل سالن با نقشه اجرایی تطابق داشته و صحیح می باشد		
نام و امضای مدیر سالن	نام و امضای کارشناس فنی	نام و امضای ناظر غرفه آرایبی
متراژ نقشه چک شد و صحیح می باشد		متراژ نقشه چک شد، صحیح و مورد تایید می باشد
نام و امضای چک کننده		نام و امضای کارشناس مسئول غرفه آرایبی

گریدهای شطرنجی یک گراند نقشه ۱*۱ می باشد. نیم مربع (مستطیل)
 معادل نیم متر است. موقعیت و ابعاد ستون ها تقریبی است
ارتفاع مجاز دور سالن ۴.۰ متر
ارتفاع مجاز وسط سالن ۳.۵ متر
Allowable Height Next to wall 4.0 m
Allowable Height Middle of hall 3.5 m

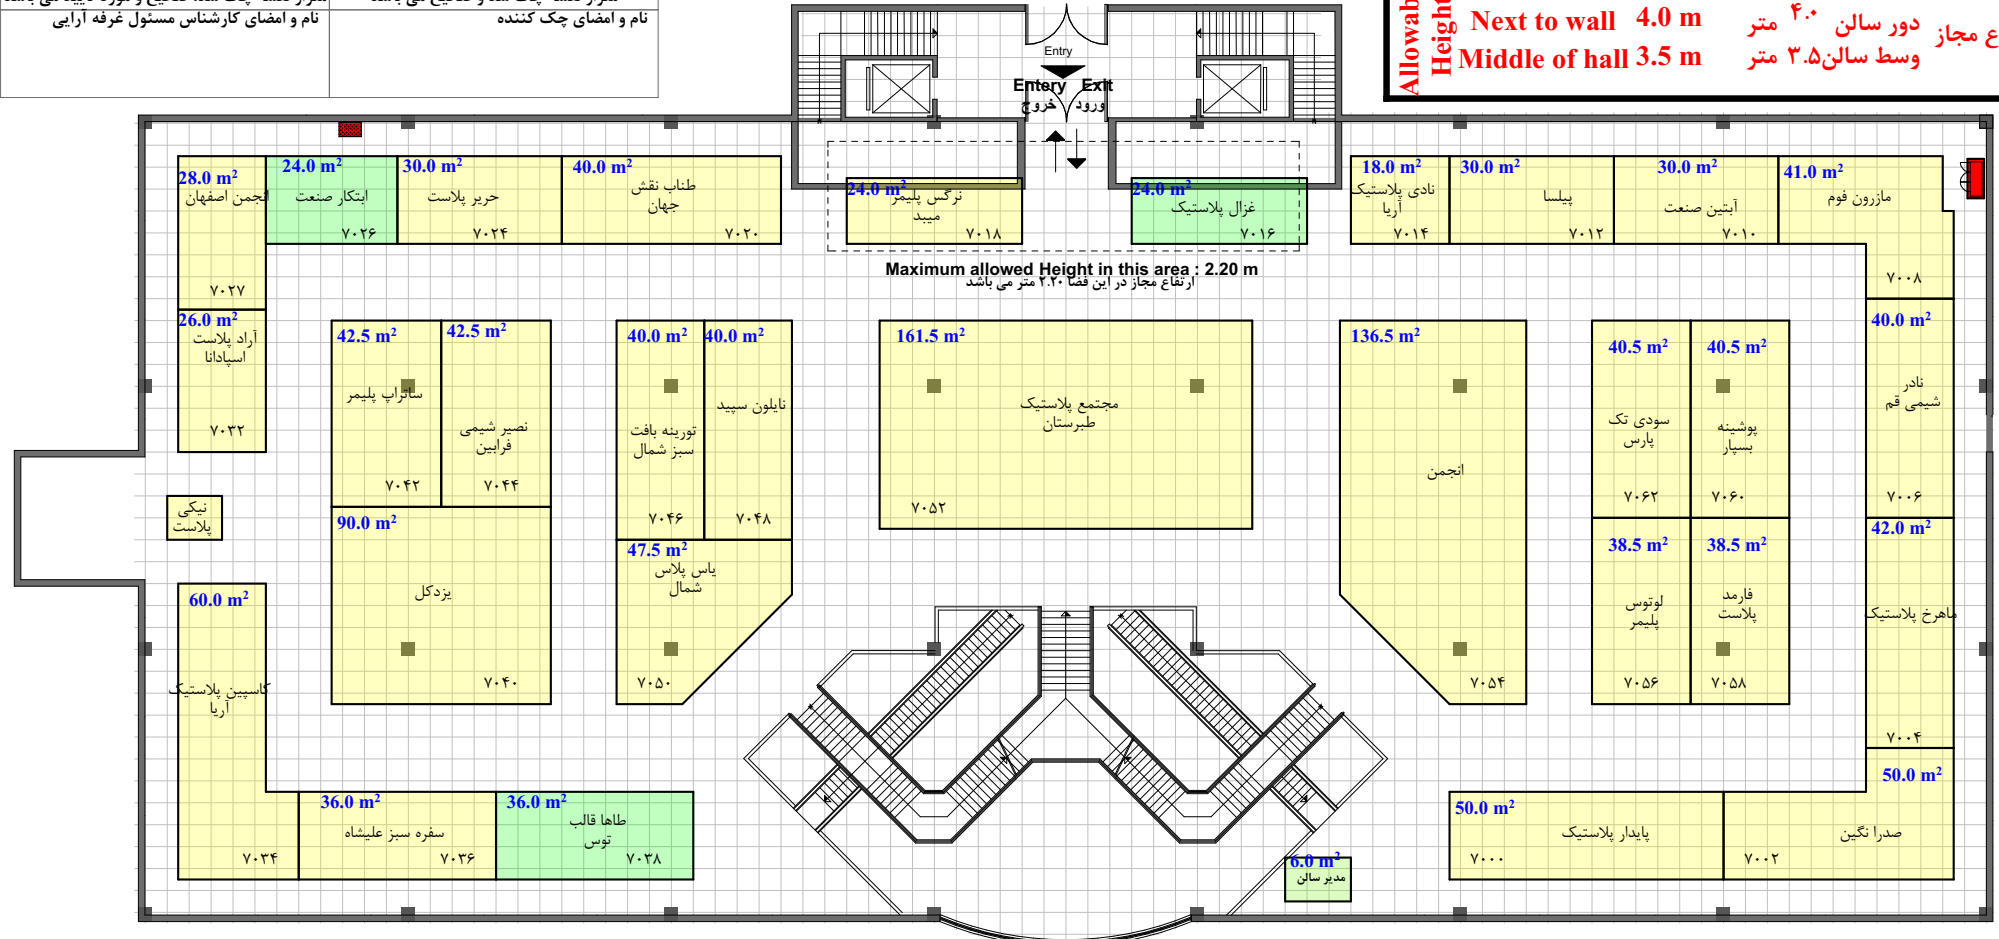

5.0 m² **Hall No. 44-2**

مساحت کل سالن ۳۰۰۰ مترمربع
 حداقل مصوب مساحت
 مجموع متراژ تحت پوشش ۱۳۸۶.۵ مترمربع

North

	فضای باتجهیزات ریالی	۶۰ مترمربع
	فضای باتجهیزات ارزی	مترمربع
	فضای خودساز ریالی	۱۳۳۶.۵ مترمربع
	فضای خودساز ارزی	مترمربع