


متر از غرف داخل سالن یا نقشه اجرایی تطابق داشته و صحیح می باشد  
 نام و امضای مدیر سالن نام و امضای کارشناس فنی نام و امضای ناظر غرفه آرایشی

متر از نقشه چک شد و صحیح می باشد متر از نقشه چک شد، صحیح و مورد تأیید می باشد  
 نام و امضای چک کننده نام و امضای کارشناس مسئول غرفه آرایشی

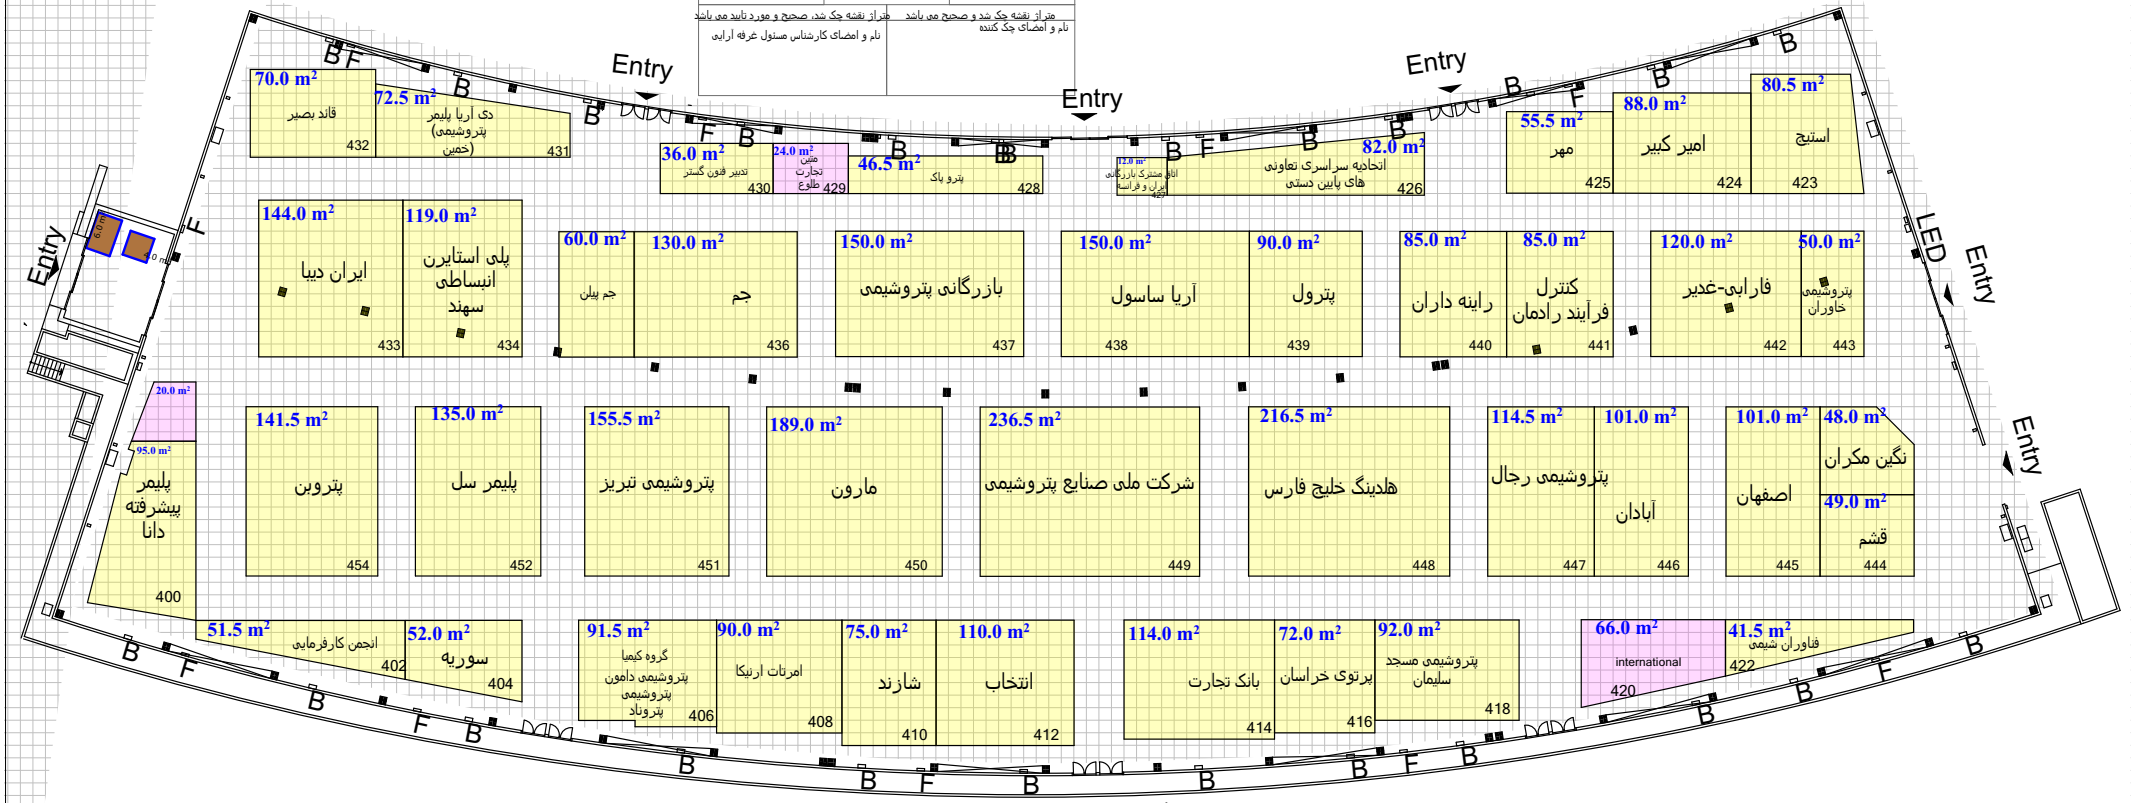

**Hall No. 8-9**

مساحت کل سالن: 7351 مترمربع  
 مساحت مصوب: 7351 مترمربع  
 مساحت تحت پوشش: 7351 مترمربع

فضای باتجهیزات رئالی	مترمربع
فضای باتجهیزات آرزی	مترمربع
فضای خودساز رئالی	مترمربع
فضای خودساز آرزی	مترمربع