


گرددادهای شطرنجی یک گراند نقشه ۱*۱ می باشد. نیم مربع (مستطیل)
 معادل نیم متر است. موقعیت و ابعاد ستون ها تقریبی است
 ارتفاع مجاز دور سالن ۴.۵ متر
 ارتفاع مجاز وسط سالن ۴.۵ متر
 Next to wall 4.5 m
 Middle of hall 4.5 m
Allowable Height

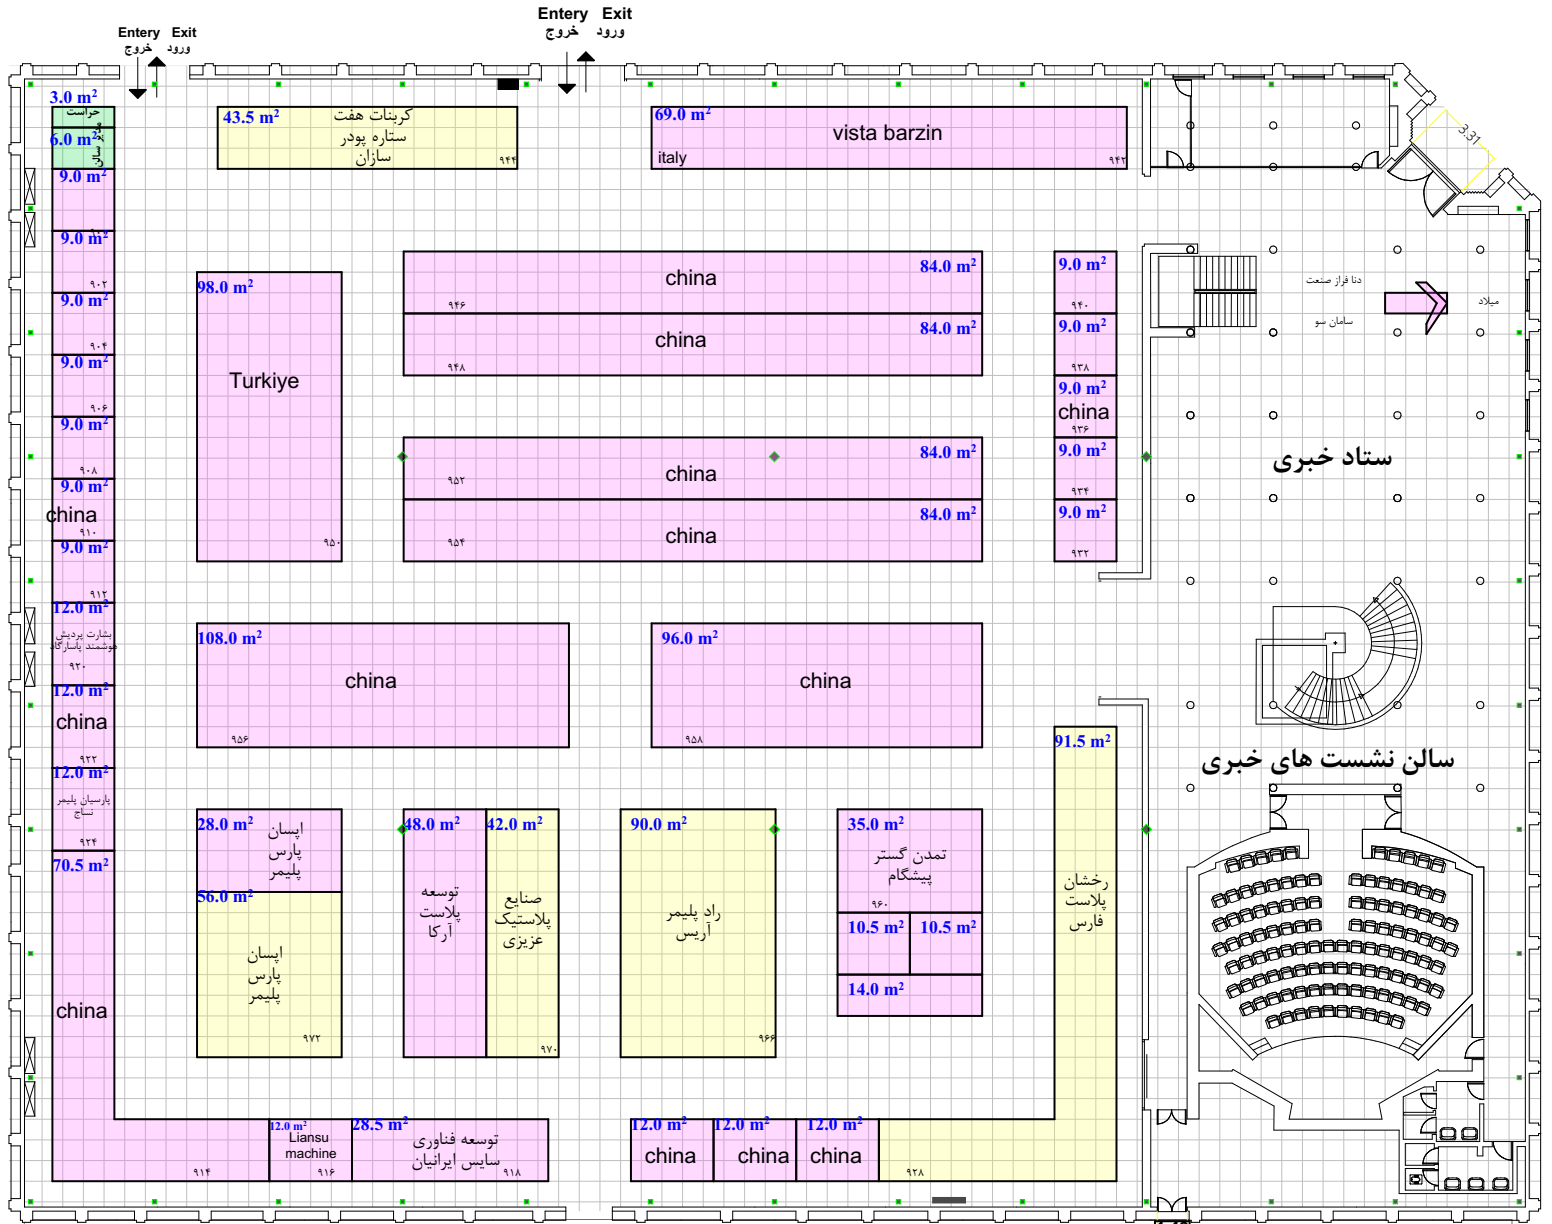

Hall No. 35

مساحت کل سالن ۲۹۴۳ مترمربع
 حداقل مصوب مساحت ۲۹۴۳ مترمربع
 مجموع متراتز تحت پوشش ۲۹۴۳ مترمربع

درب اضطراری

- 1.46 مترمربع فضای با تجهیزات ریالی
- مترمربع فضای با تجهیزات ارزی
- مترمربع فضای خودساز ریالی ۳۳۳
- مترمربع فضای خودساز ارزی ۹۶۶

متر از غرف داخل سالن با نقشه اجرایی تطابق داشته و صحیح می باشد	نام و امضای مدیر سالن
متر از نقشه چک شد و صحیح می باشد	نام و امضای کارشناس فنی
متر از نقشه چک شد، مورد تایید می باشد	نام و امضای کارشناس مسئول غرفه آرایشی