


ارتفاع مجاز دور سالن ۳.۰ متر  
 وسط سالن ۴.۰ متر

Allowable next to wall 3.0 m  
 Height middle of hall 4.0 m

متراز غرف داخل سالن با نقشه اجرایی تطابق داشته و صحیح می باشد		
نام و امضای مدیر سالن	نام و امضای کارشناس فنی	نام و امضای ناظر غرفه آرای
متراز نقشه چک شد و صحیح می باشد	متراز نقشه چک شد، صحیح و مورد تایید می باشد	نام و امضای چک کننده
	نام و امضای کارشناس مسئول غرفه آرای	

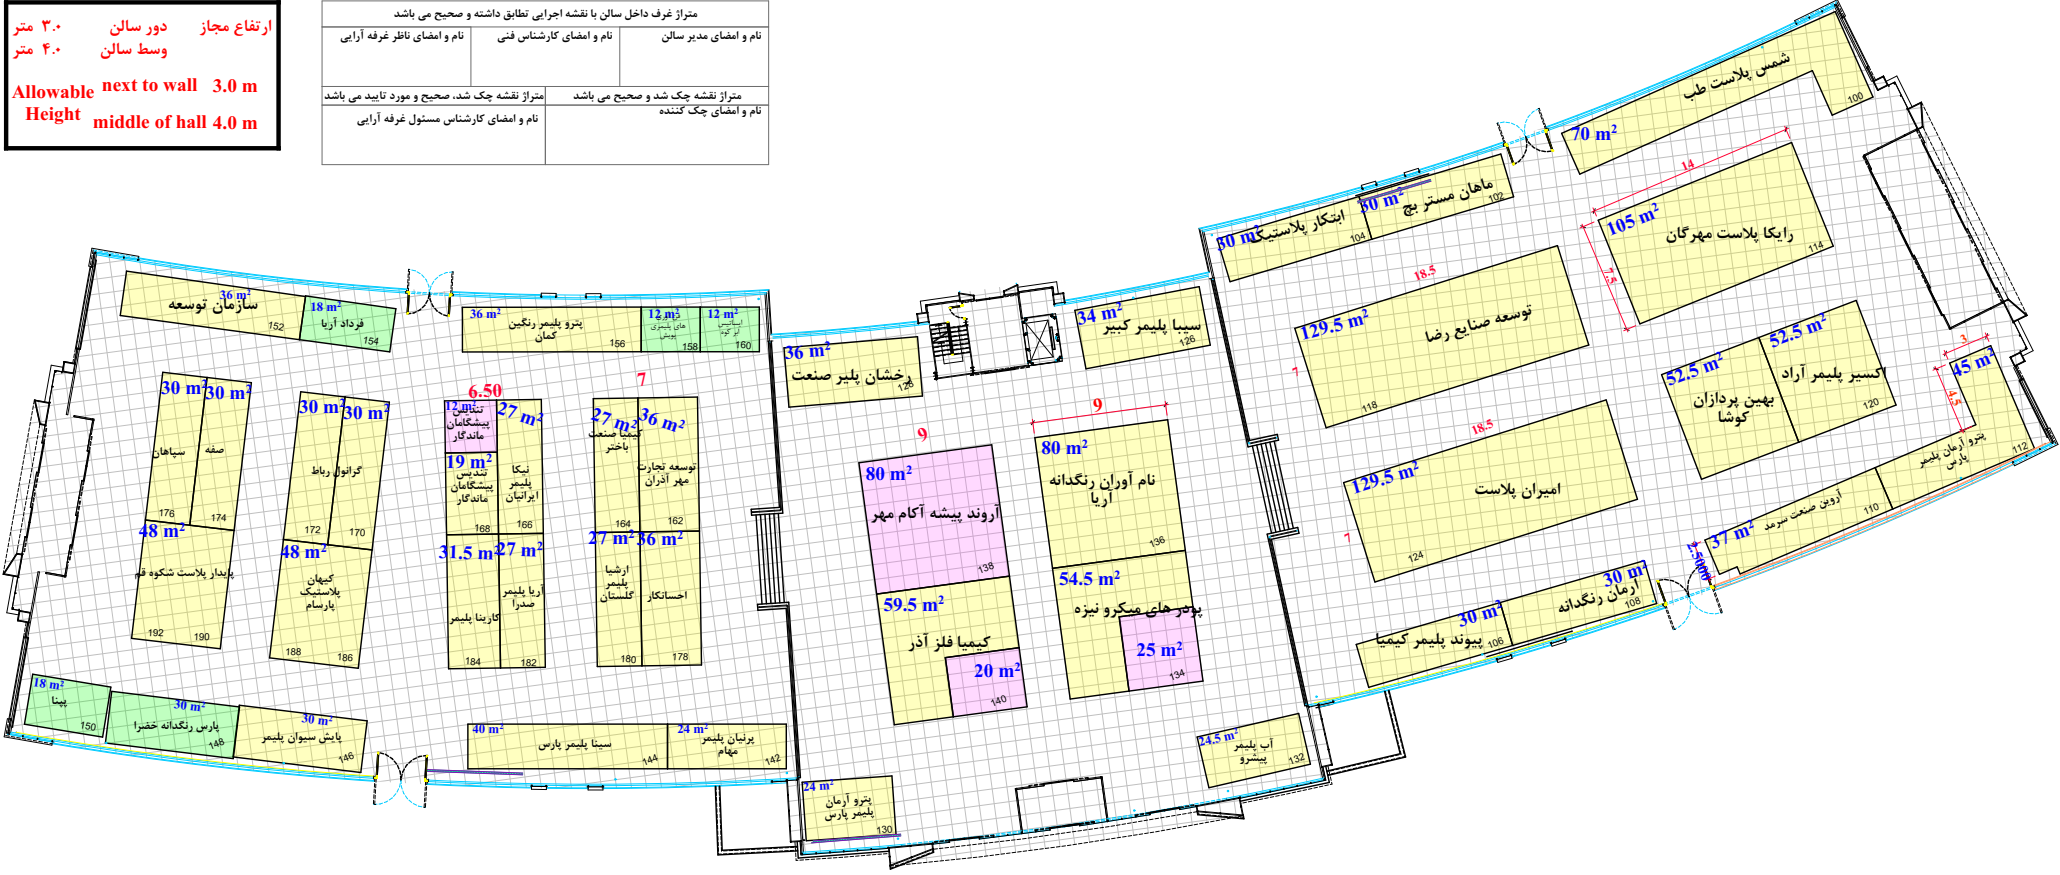

Hall No. 5

مساحت کل سالن ۴۱۰۰۰ مترمربع  
 مساحت منصوب مساحت ۱۸۹۳ مترمربع  
 مجموع متراز تحت پوشش



مترمربع	متراز طبقه دوم	مترمربع	فضای باجهیزات ریالی ۹۰
مترمربع		مترمربع	فضای باجهیزات ارزی ۱۶۶۶
مترمربع		مترمربع	فضای خودساز ریالی ۱۳۷
مترمربع		مترمربع	فضای خودساز ارزی ۱۳۷
مترمربع		مترمربع	فضای ویژه سنادی ۱۳۷