

گرددای شطرنجی بک گراند نقشه ۱*۱ می باشد. نیم مربع (مستطیل) معادل نیم متر است. موقعیت و ابعاد ستون ها تقریبی است


ارتفاع مجاز دور سالن ۴.۵ متر
 ارتفاع مجاز وسط سالن ۴.۵ متر

Next to wall 4.5 m
 Middle of hall 4.5 m

Allowable Height

متر از غرف داخل سالن با نقشه اجرایی تطابق داشته و صحیح می باشد		
نام و امضای مدیر سالن	نام و امضای کارشناس فنی	نام و امضای ناظر غرفه آرایه
متر از نقشه چک شد و صحیح می باشد		متر از نقشه چک شد، صحیح و مورد تایید می باشد
نام و امضای چک کننده		نام و امضای کارشناس مسئول غرفه آرایه

درب شرقی اضطراری

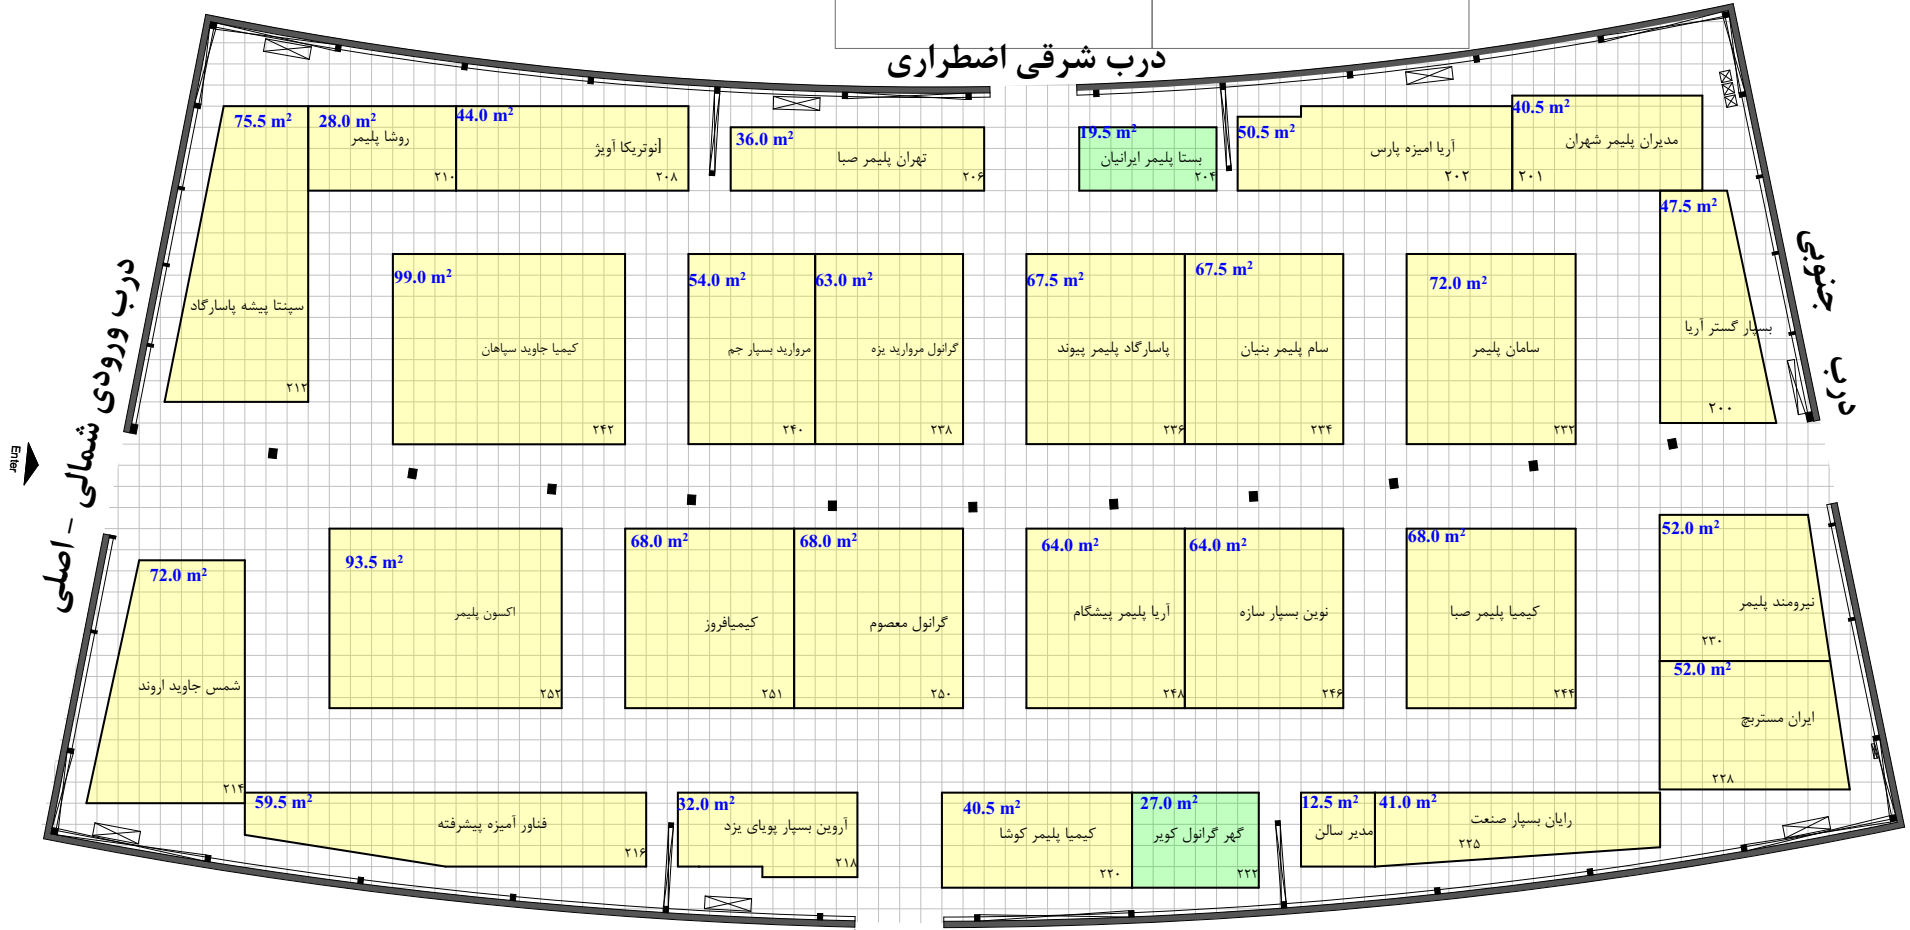

Hall No. 6

مساحت کل سالن ۲۰۶۹ مترمربع
 حدافل مصوب مساحت ۱۵۶۵ مترمربع
 مجموع متر از تحت پوشش

North

- فضای باتجهیزات ریالی ۴۶ مترمربع
- فضای باتجهیزات ارزی مترمربع
- فضای خودساز ریالی ۱۵۱۹ مترمربع
- فضای خودساز ارزی مترمربع
- فضای ویژه ریالی --- مترمربع