


گریدهای شطرنجی بک گراند نقشه ۱\*۱ می باشد. نیم مربع (مستطیل)  
 معادل نیم متر است. موقعیت و ابعاد ستون ها تقریبی است

ارتفاع مجاز دور سالن ۴.۵ متر  
 ارتفاع مجاز وسط سالن ۴.۵ متر

Allowable Height  
 Next to wall 4.5 m  
 Middle of hall 4.5 m

متراژ غرف داخل سالن با نقشه اجرایی تطابق داشته و صحیح می باشد		
نام و امضای مدیر سالن	نام و امضای کارشناس فنی	نام و امضای ناظر غرفه آرایبی
متراژ نقشه چک شد و صحیح می باشد		متراژ نقشه چک شد، صحیح و مورد تایید می باشد
نام و امضای چک کننده		نام و امضای کارشناس مسئول غرفه آرایبی

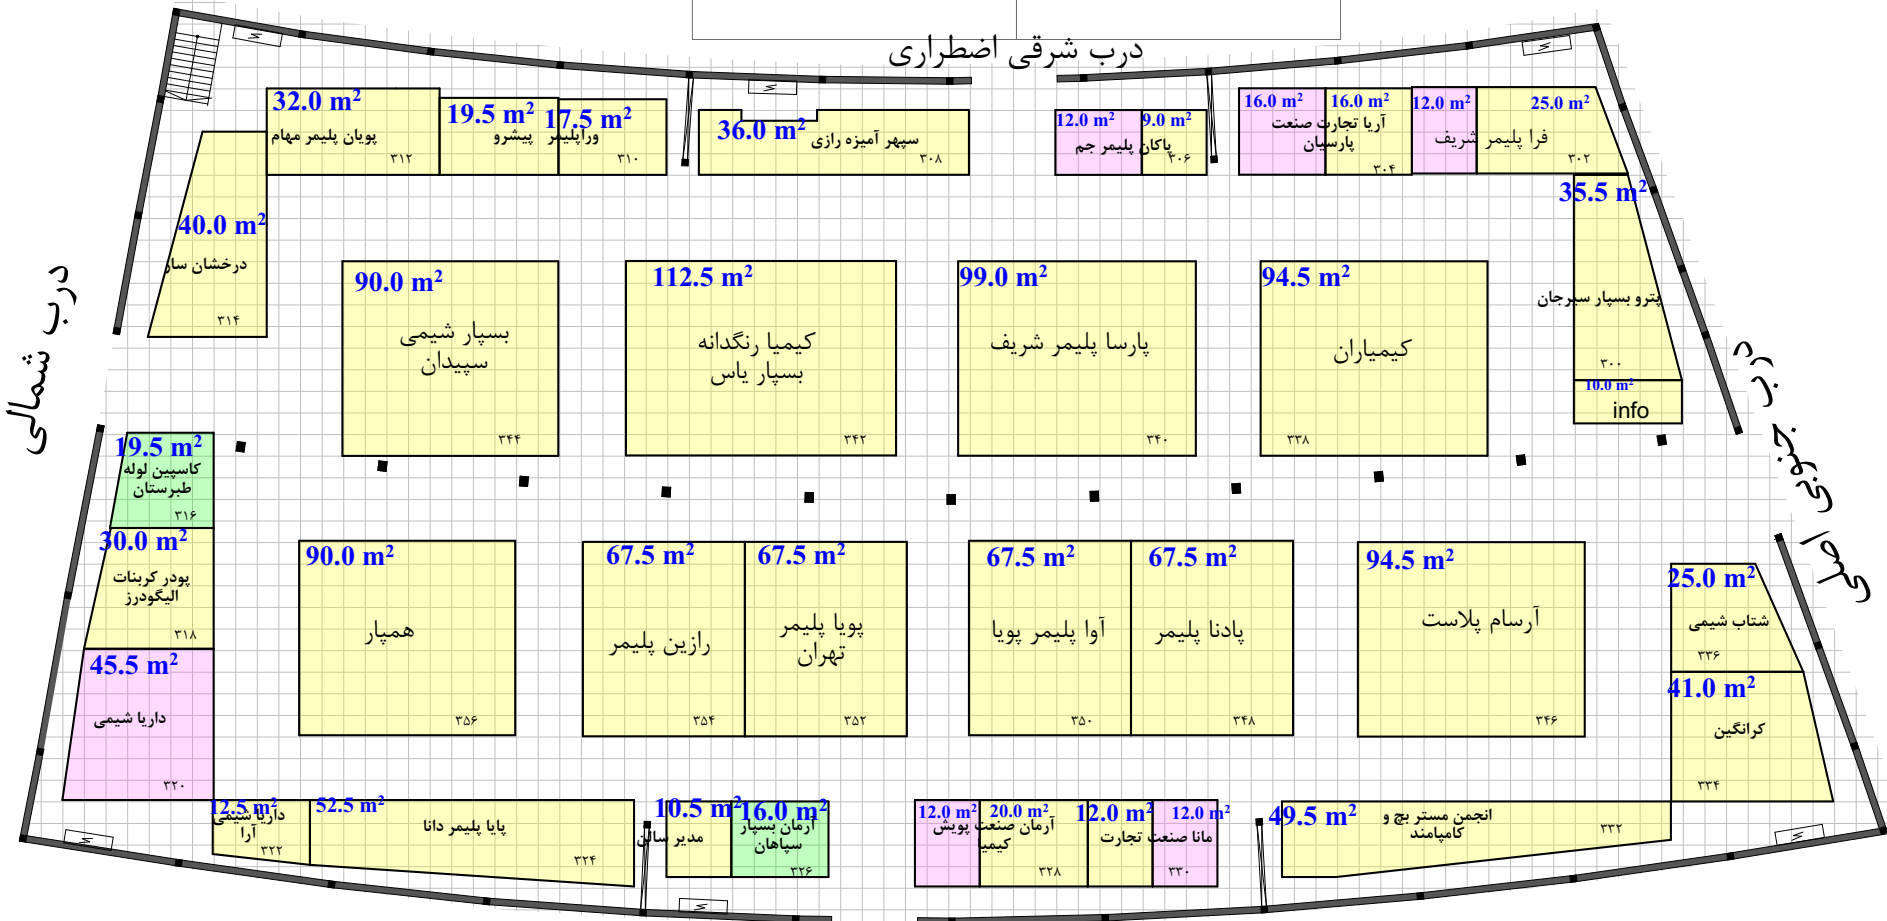

**Hall No. 7**

مساحت کل سالن ۲۹۳۱ مترمربع  
 حداقل مصوب مساحت ۱۴۶۷ مترمربع  
 مجموع متراژ تحت پوشش

	فضای باتجهیزات ریالی ۳۵ مترمربع
	فضای باتجهیزات ارزی ۳۵ مترمربع
	فضای خودساز ریالی ۱۳۲۳ مترمربع
	فضای خودساز ارزی ۱۰۹۵ مترمربع

North