


شماره گریدهای نقشه گرانديک ۱* باشد می. مربع نیمه مستطیل (متر نیمه معادل است. است تقریبی ها ستون ابعاد و موقعیت
 ارتفاع مجاز سالن دور ۴.۵ متر
 ارتفاع مجاز سالن وسط ۴.۵ متر
 Allowable Height Next to wall 4.5 m
 Middle of hall 4.5 m

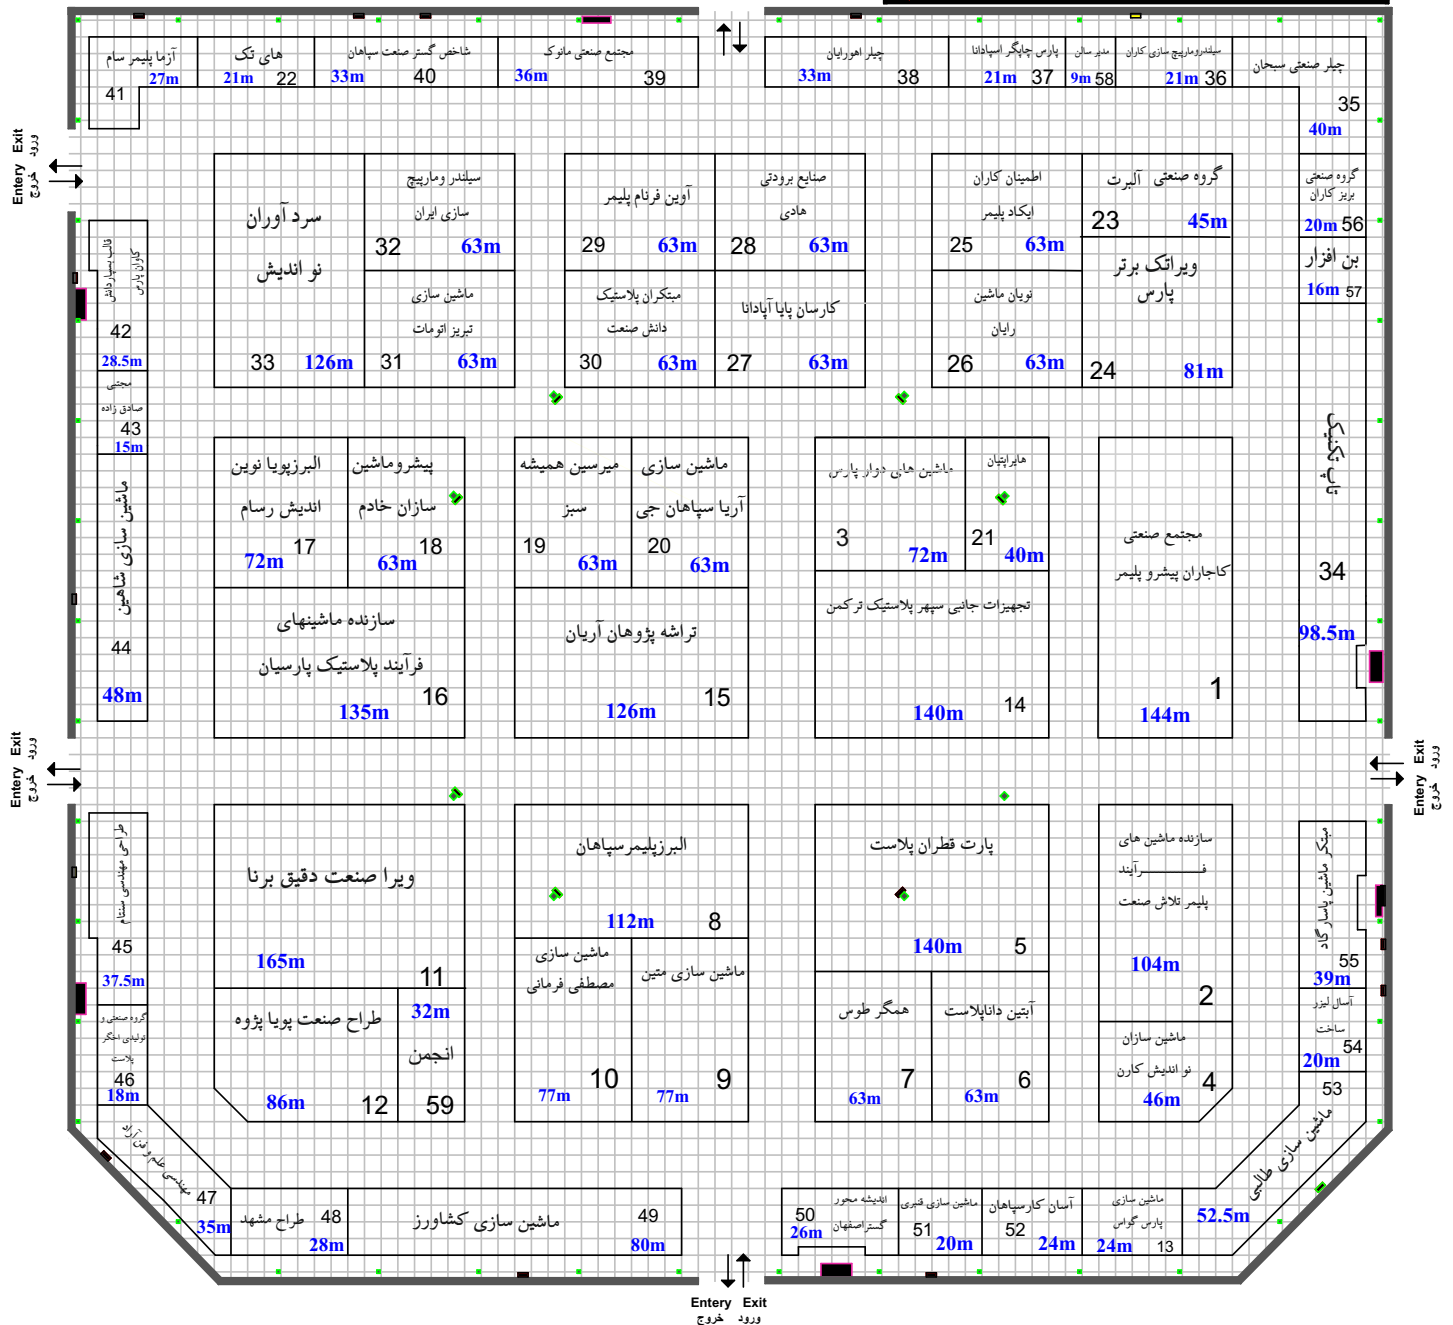

Hall No. 38

سالن کل مساحت



North

3230

متر مجموعاً پوشش تحت ز

- 453 فضای رایلی تجهیزات با
- 2777 فضای تجهیز بهات ارزی
- فضای رایلی خودساز
- فضای خودساز ارزی
- و به فضای سنتدی