


گرفیده‌های شطرنجی یک گراند نقشه ۱*۱ می باشد. نیم مربع (مستطیل)
 معادل نیم متر است. موقعیت و ابعاد سیخو ۳.۹m
 ارتفاع مجاز دور سالن ۳.۰ متر
 وسط سالن ۳.۰ متر
 Middle of hall 3.0 m
 Next to wall
 Allowable Height

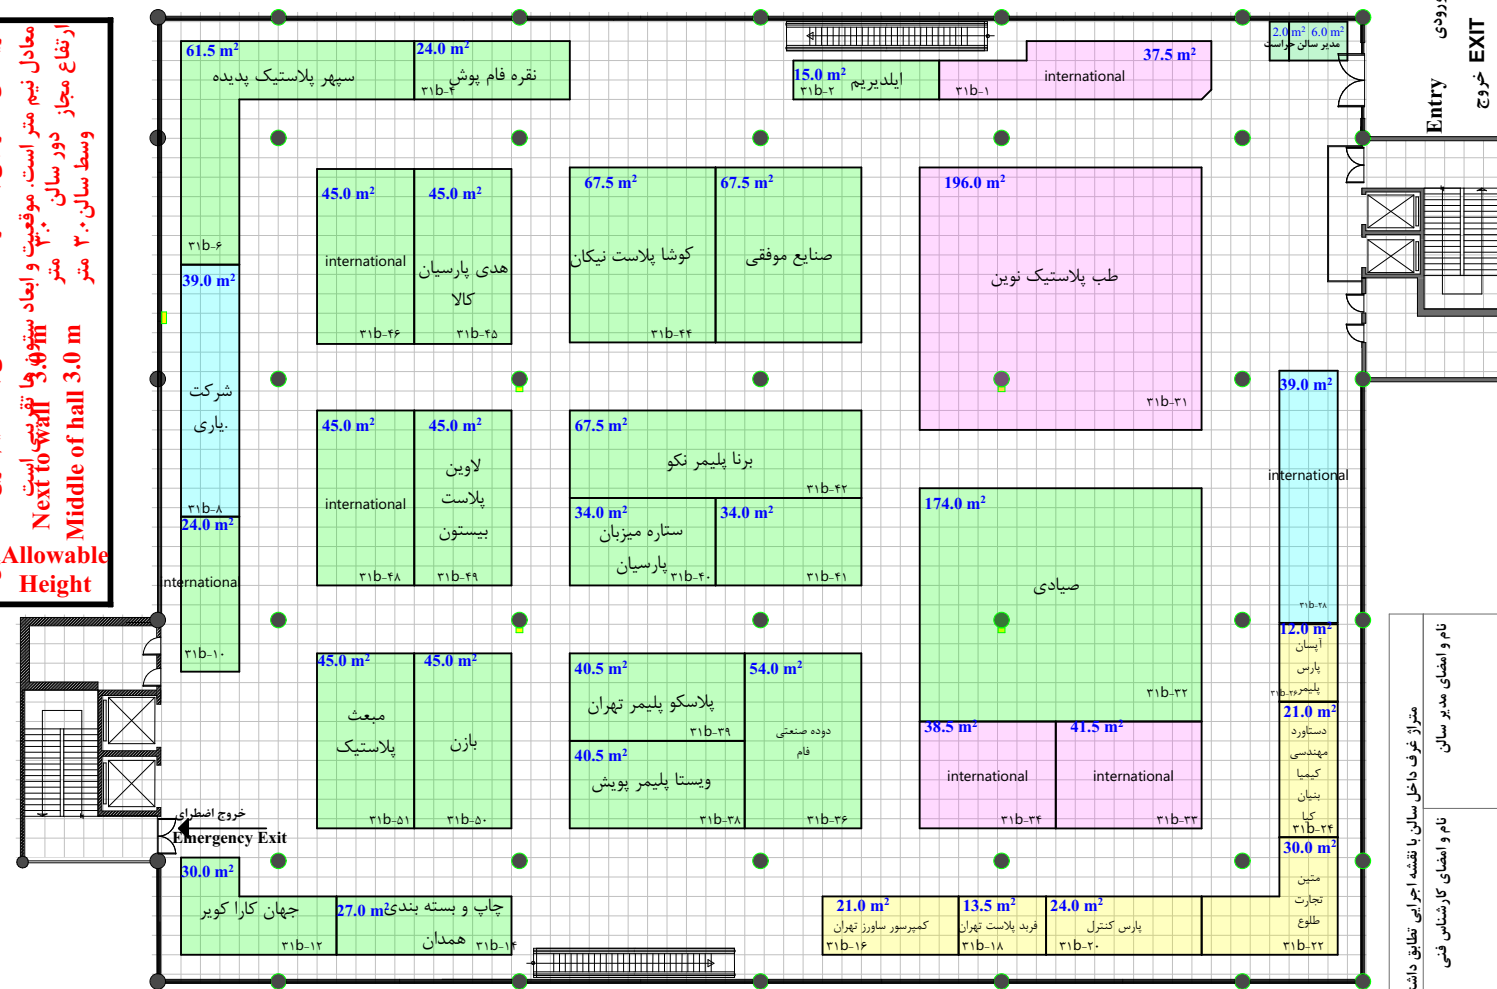

متراژ غرف داخل سالن با نقشه اجرایی تخلیه داشته و صحیح می باشد	نام و امضای مدیر سالن	نام و امضای کارشناس فنی	نام و امضای ناظر غرف آرایشی
پیش ساخته ریالی	پیش ساخته ارزی	جمع	خودساز ریالی
خودساز ارزی	جمع	خودساز ریالی	جمع
متراژ نقشه چک شد و صحیح می باشد	متراژ نقشه چک شد و صحیح می باشد	متراژ نقشه چک شد و صحیح می باشد	متراژ نقشه چک شد و صحیح می باشد
نام و امضای کارشناس مسئول غرف آرایشی	نام و امضای کارشناس مسئول غرف آرایشی	نام و امضای کارشناس مسئول غرف آرایشی	نام و امضای کارشناس مسئول غرف آرایشی

- غرف ۴ طرف باز در هر مکان سالن
- غرف روبه روی دریهای اصلی
- غرف سمت چپ و راست دریهای اصلی
- غرفه دو و سه طرف باز
- غرفه یک طرف باز
- غرفه ارزی
- فضای باتجهیزات ریالی
- پیش ساخته ویژه

- غرف ۴ طرف باز در هر مکان سالن
- غرف روبه روی دریهای اصلی
- غرف سمت چپ و راست دریهای اصلی
- متراژ غرف دو و سه بر
- متراژ غرف یک بر
- متراژ ارزی
- جمع