

غرف ۴ طرف بازدبره مکان سالن

غرف رو بروی دربهای اصلی

غرف سمت چپ و راست دربهای اصلی

غرفه دو و سه طرف باز

غرفه یک طرف باز

غرفه ارزی

فضای پاتجهیزات ریالی

پیش ساخته و پرده

پیش ساخته ریالی

پیش ساخته ارزی

جمع

خودساز ریالی

خودساز ارزی

جمع

غرف ۴ طرف بازدبره مکان سالن

غرف رو بروی دربهای اصلی


غرف سمت چپ و راست دربهای اصلی

متراژ غرف دو و سه بر

متراژ غرف یک بر

متراژ ارزی

جمع

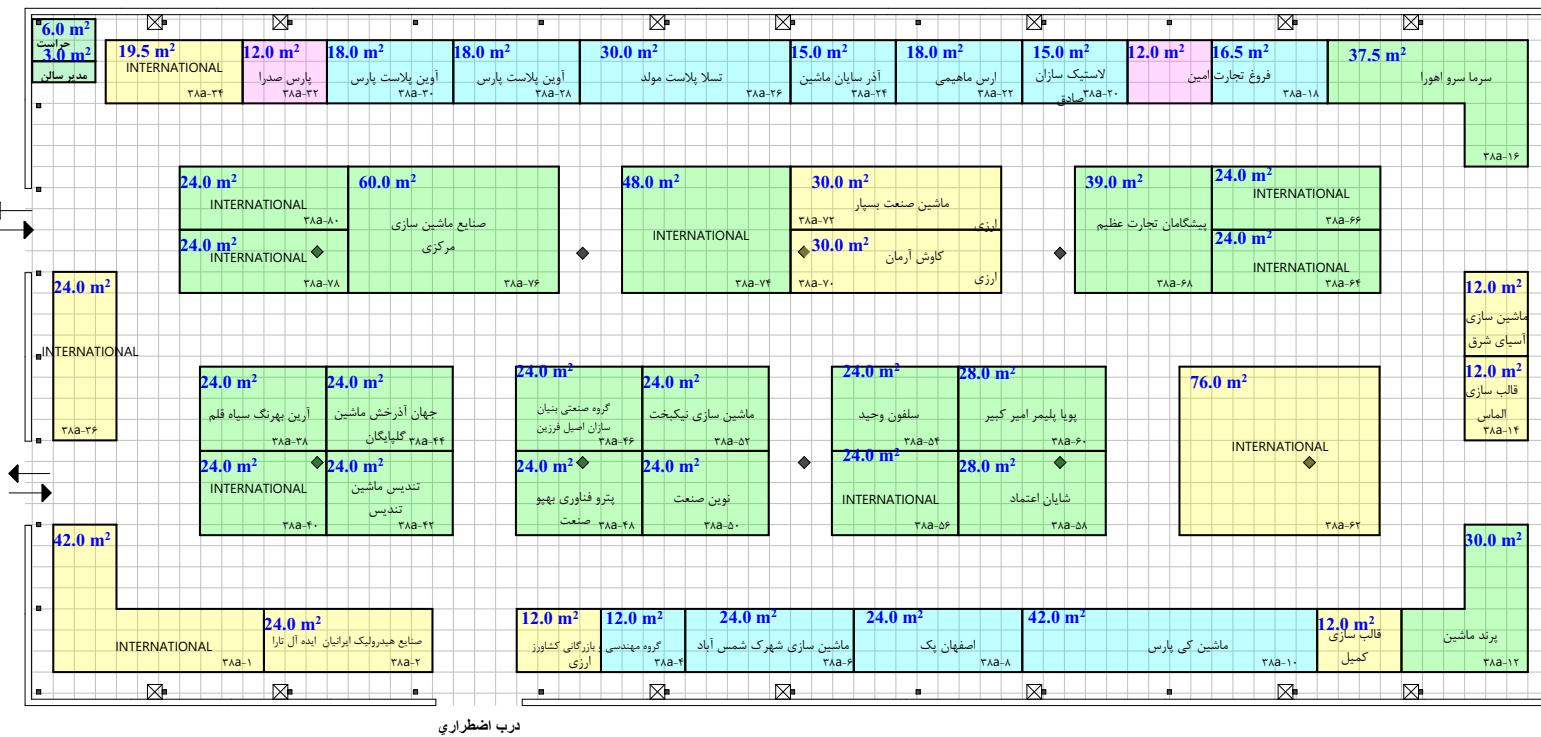

### Hall No. 38A



متراژ  
متراژ  
متراژ