


گرفدهای شطرنجی بک گراند نقشه ۱*۱ می باشد. نیم مربع (مستطیل)
 معادل نیم متر است. موقعیت و ابعاد ستون ها تقریبی است
 ارتفاع مجاز دور سالن ۴.۵ متر
 وسط سالن ۴.۵ متر

متراژ غرف داخل سالن با نقشه اجرایی تطابق داشته و صحیح می باشد		
نام و امضای مدیر سالن	نام و امضای کارشناس فنی	نام و امضای ناظر غرفه آرایشی
متراژ نقشه چک شد و صحیح می باشد		متراژ نقشه چک شد، صحیح و مورد تاییدی می باشد
نام و امضای چک کننده		نام و امضای کارشناس مسئول غرفه آرایشی

درب شرقی اضطراری

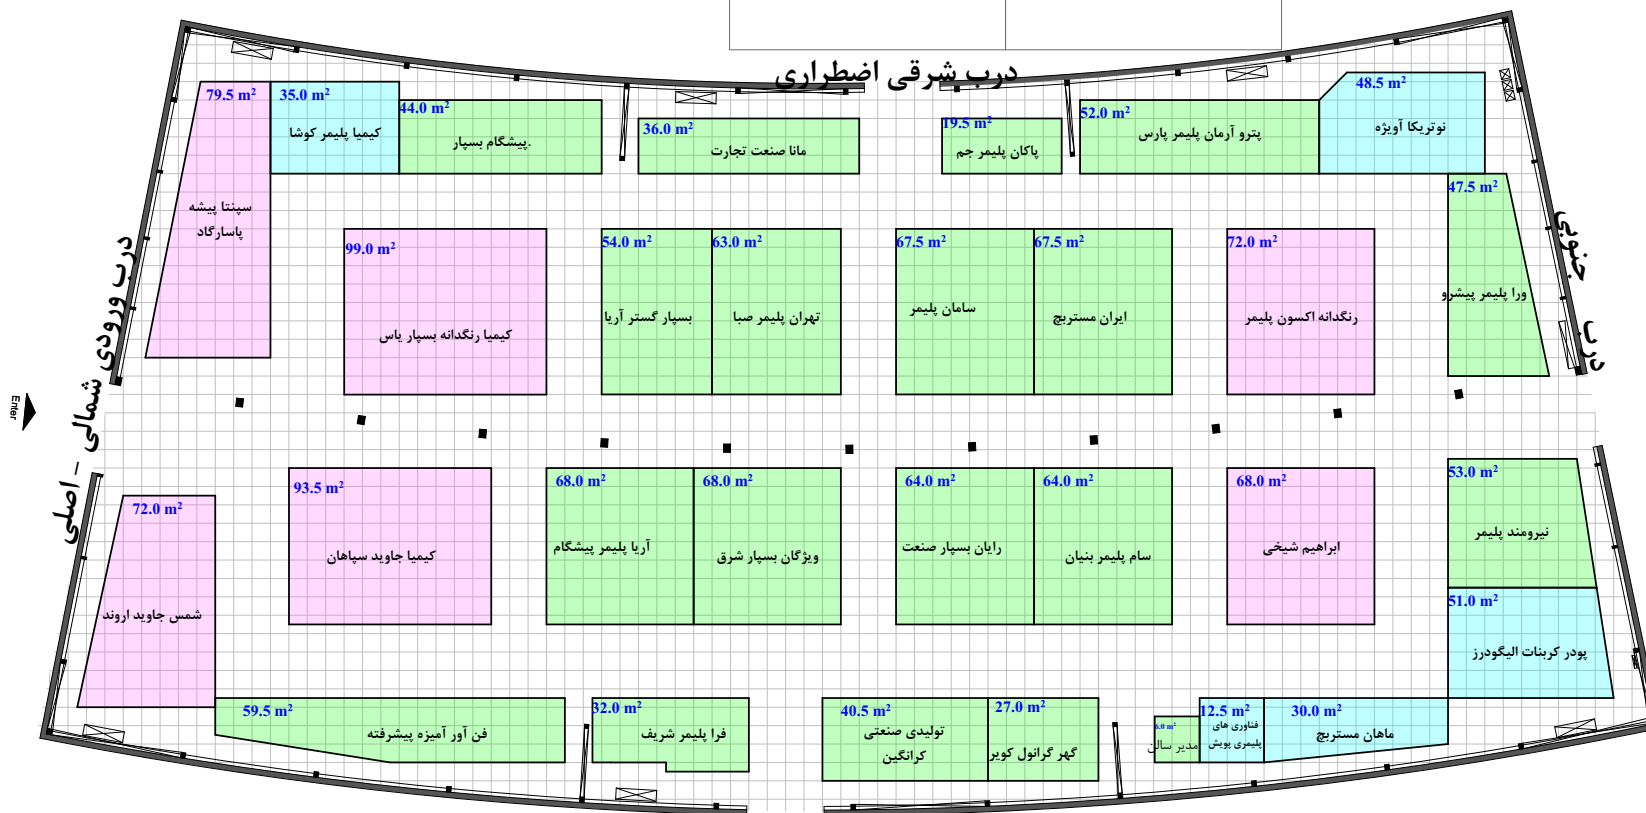

Hall No. 6



۳۰۶۹ مترمربع

مترمربع

مساحت کل سالن

حداقل مصوب مساحت

مجموع مترآز تحت پوشش

هجدهمین نمایشگاه بین المللی ایران پلاست

غرف ۴ طرف باز در هر مکان سالن
 غرف روبروی دریهای اصلی
 غرف سمت چپ و راست دریهای اصلی

غرفه دو و سه طرف باز

غرفه یک طرف باز

غرفه ارزی

فضای باتجهیزات ریالی

پیش ساخته ویژه

پیش ساخته ریالی

پیش ساخته ارزی

جمع

خودساز ریالی

خودساز ارزی

جمع

غرف ۴ طرف باز در هر مکان سالن

غرف روبروی دریهای اصلی

غرف سمت چپ و راست دریهای اصلی

متراژ غرف دوبر و سه بر

متراژ غرف یک بر

متراژ ارزی

جمع