


گرفته‌های شطرنجی یک گراند نقشه ۱*۱ می باشد. نیم مربع (مستطیل)
 معادل نیم متر است. موقعیت و ابعاد ستون‌ها تقریبی است
 ارتفاع مجاز دور سالن ۴.۵ متر
 وسط سالن ۴.۵ متر
 Middle of hall 4.5 m
 Next to wall 4.5 m
 Allowable Height

مترائز غرف داخل سالن با نقشه اجرایی تطابق داشته و صحیح می باشد		
نام و امضای مدیر سالن	نام و امضای کارشناس فنی	نام و امضای ناظر غرفه آرایبی
مترائز نقشه چک شد و صحیح می باشد		مترائز نقشه چک شد، صحیح و مورد تاییدی می باشد
نام و امضای چک کننده		نام و امضای کارشناس مسئول غرفه آرایبی

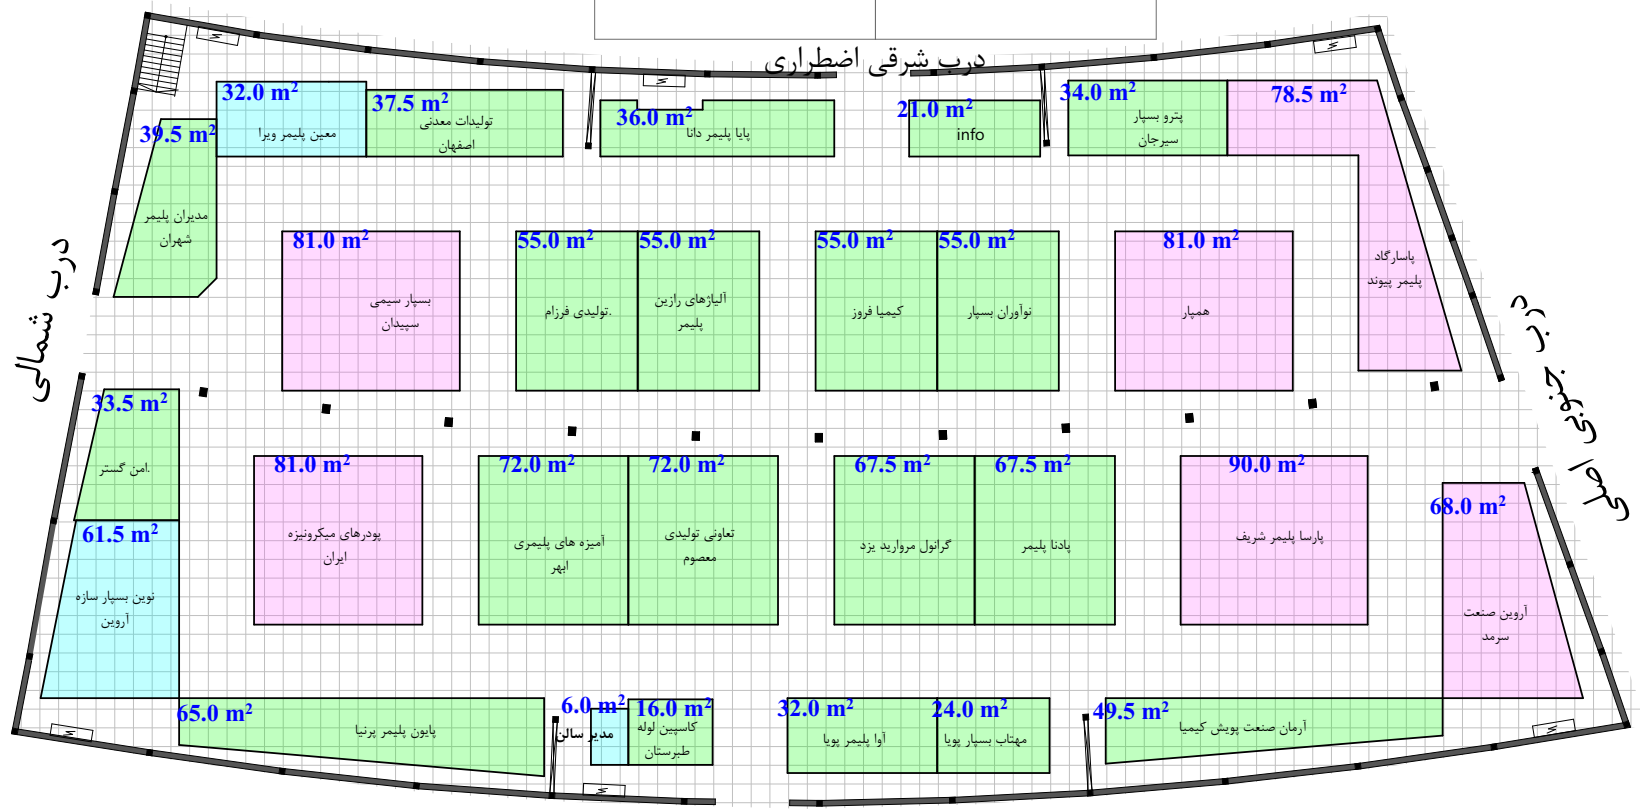

درب غربی اضطراری

هجدهمین نمایشگاه بین المللی ایران پلاست

Hall No. 7

مساحت کل سالن ۲۹۳۱ مترمربع

حداقل مصوب مساحت

مجموع مترائز تحت پوشش

مترمربع

North

غرف ۴ طرف باز در هر مکان سالن
 غرف روبروی درپهای اصلی
 غرف سمت چپ و راست درپهای اصلی

غرفه دو و سه طرف باز

غرفه یک طرف باز

غرفه ارزی

فضای باتجهیزات ریالی

پیش ساخته ویژه

پیش ساخته ریالی

پیش ساخته ارزی

جمع

خودساز ریالی

خودساز ارزی

جمع

غرف ۴ طرف باز در هر مکان سالن
 غرف روبروی درپهای اصلی
 غرف سمت چپ و راست درپهای اصلی

مترائز غرف دوبر و سه بر

مترائز غرف یک بر

مترائز ارزی

جمع