

E1


Main 9200 m2
Total 4834 m2

طبقه E1	
	پله
	تاسیسات الکتریکی
	پله برقی
	تاسیسات مکانیکی
	اسانسور نفربر
	اسانسور خودروبر
	اسانسور باری
	سالن همایش
	رئیس
	سرویس بهداشتی
	کافی شاپ تراس
	تراس
	لابی اسانسور
	راهروی خدمات
	اتاق IT

ماکسیما

ماکسیما

تتريس

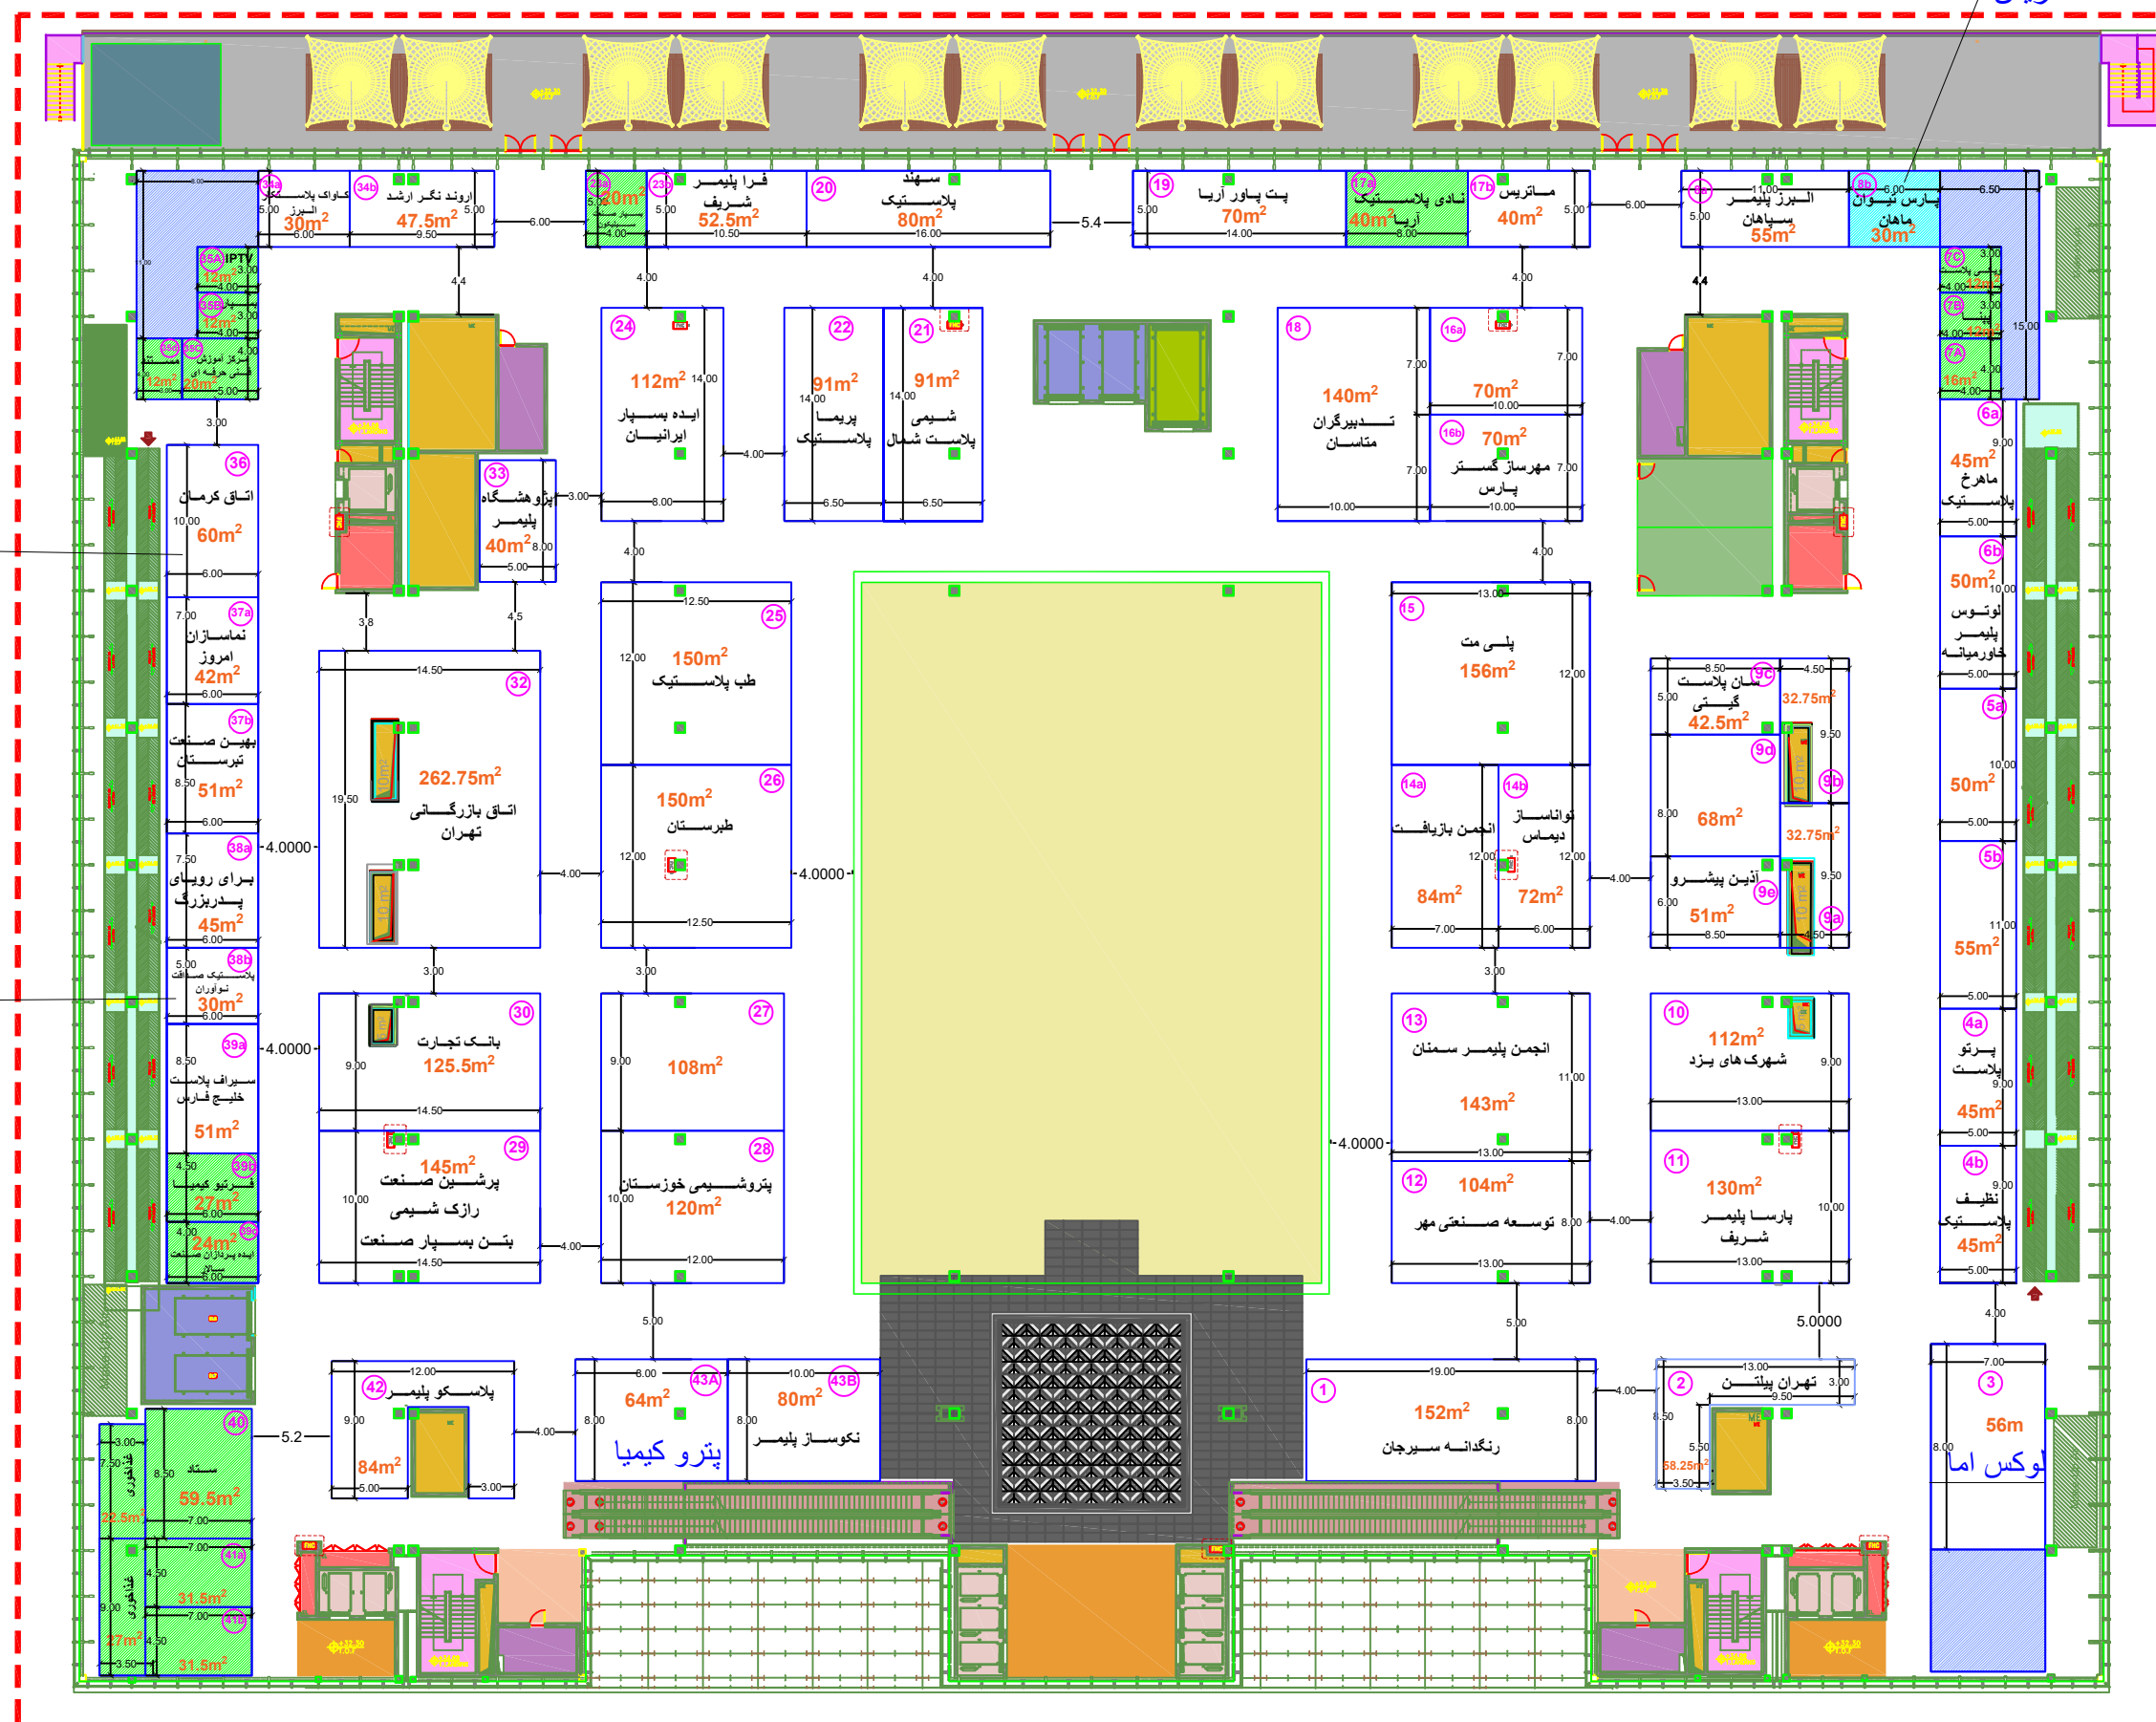

FHC مسدود نمودن فایرباکس ها و شناسی های اعلان حریق از مرحله طراحی تا اجرا و بهره برداری غرفه ها اکیدا ممنوع می باشد.



غرفه خودساز



غرفه تتريس



غرفه ماکسیما



طراح پلان :

ناظر پلان :

تاریخ/ورژن: 1405/07/04-V4